


Карта границ населенных пунктов

Масштаб 1:25 000

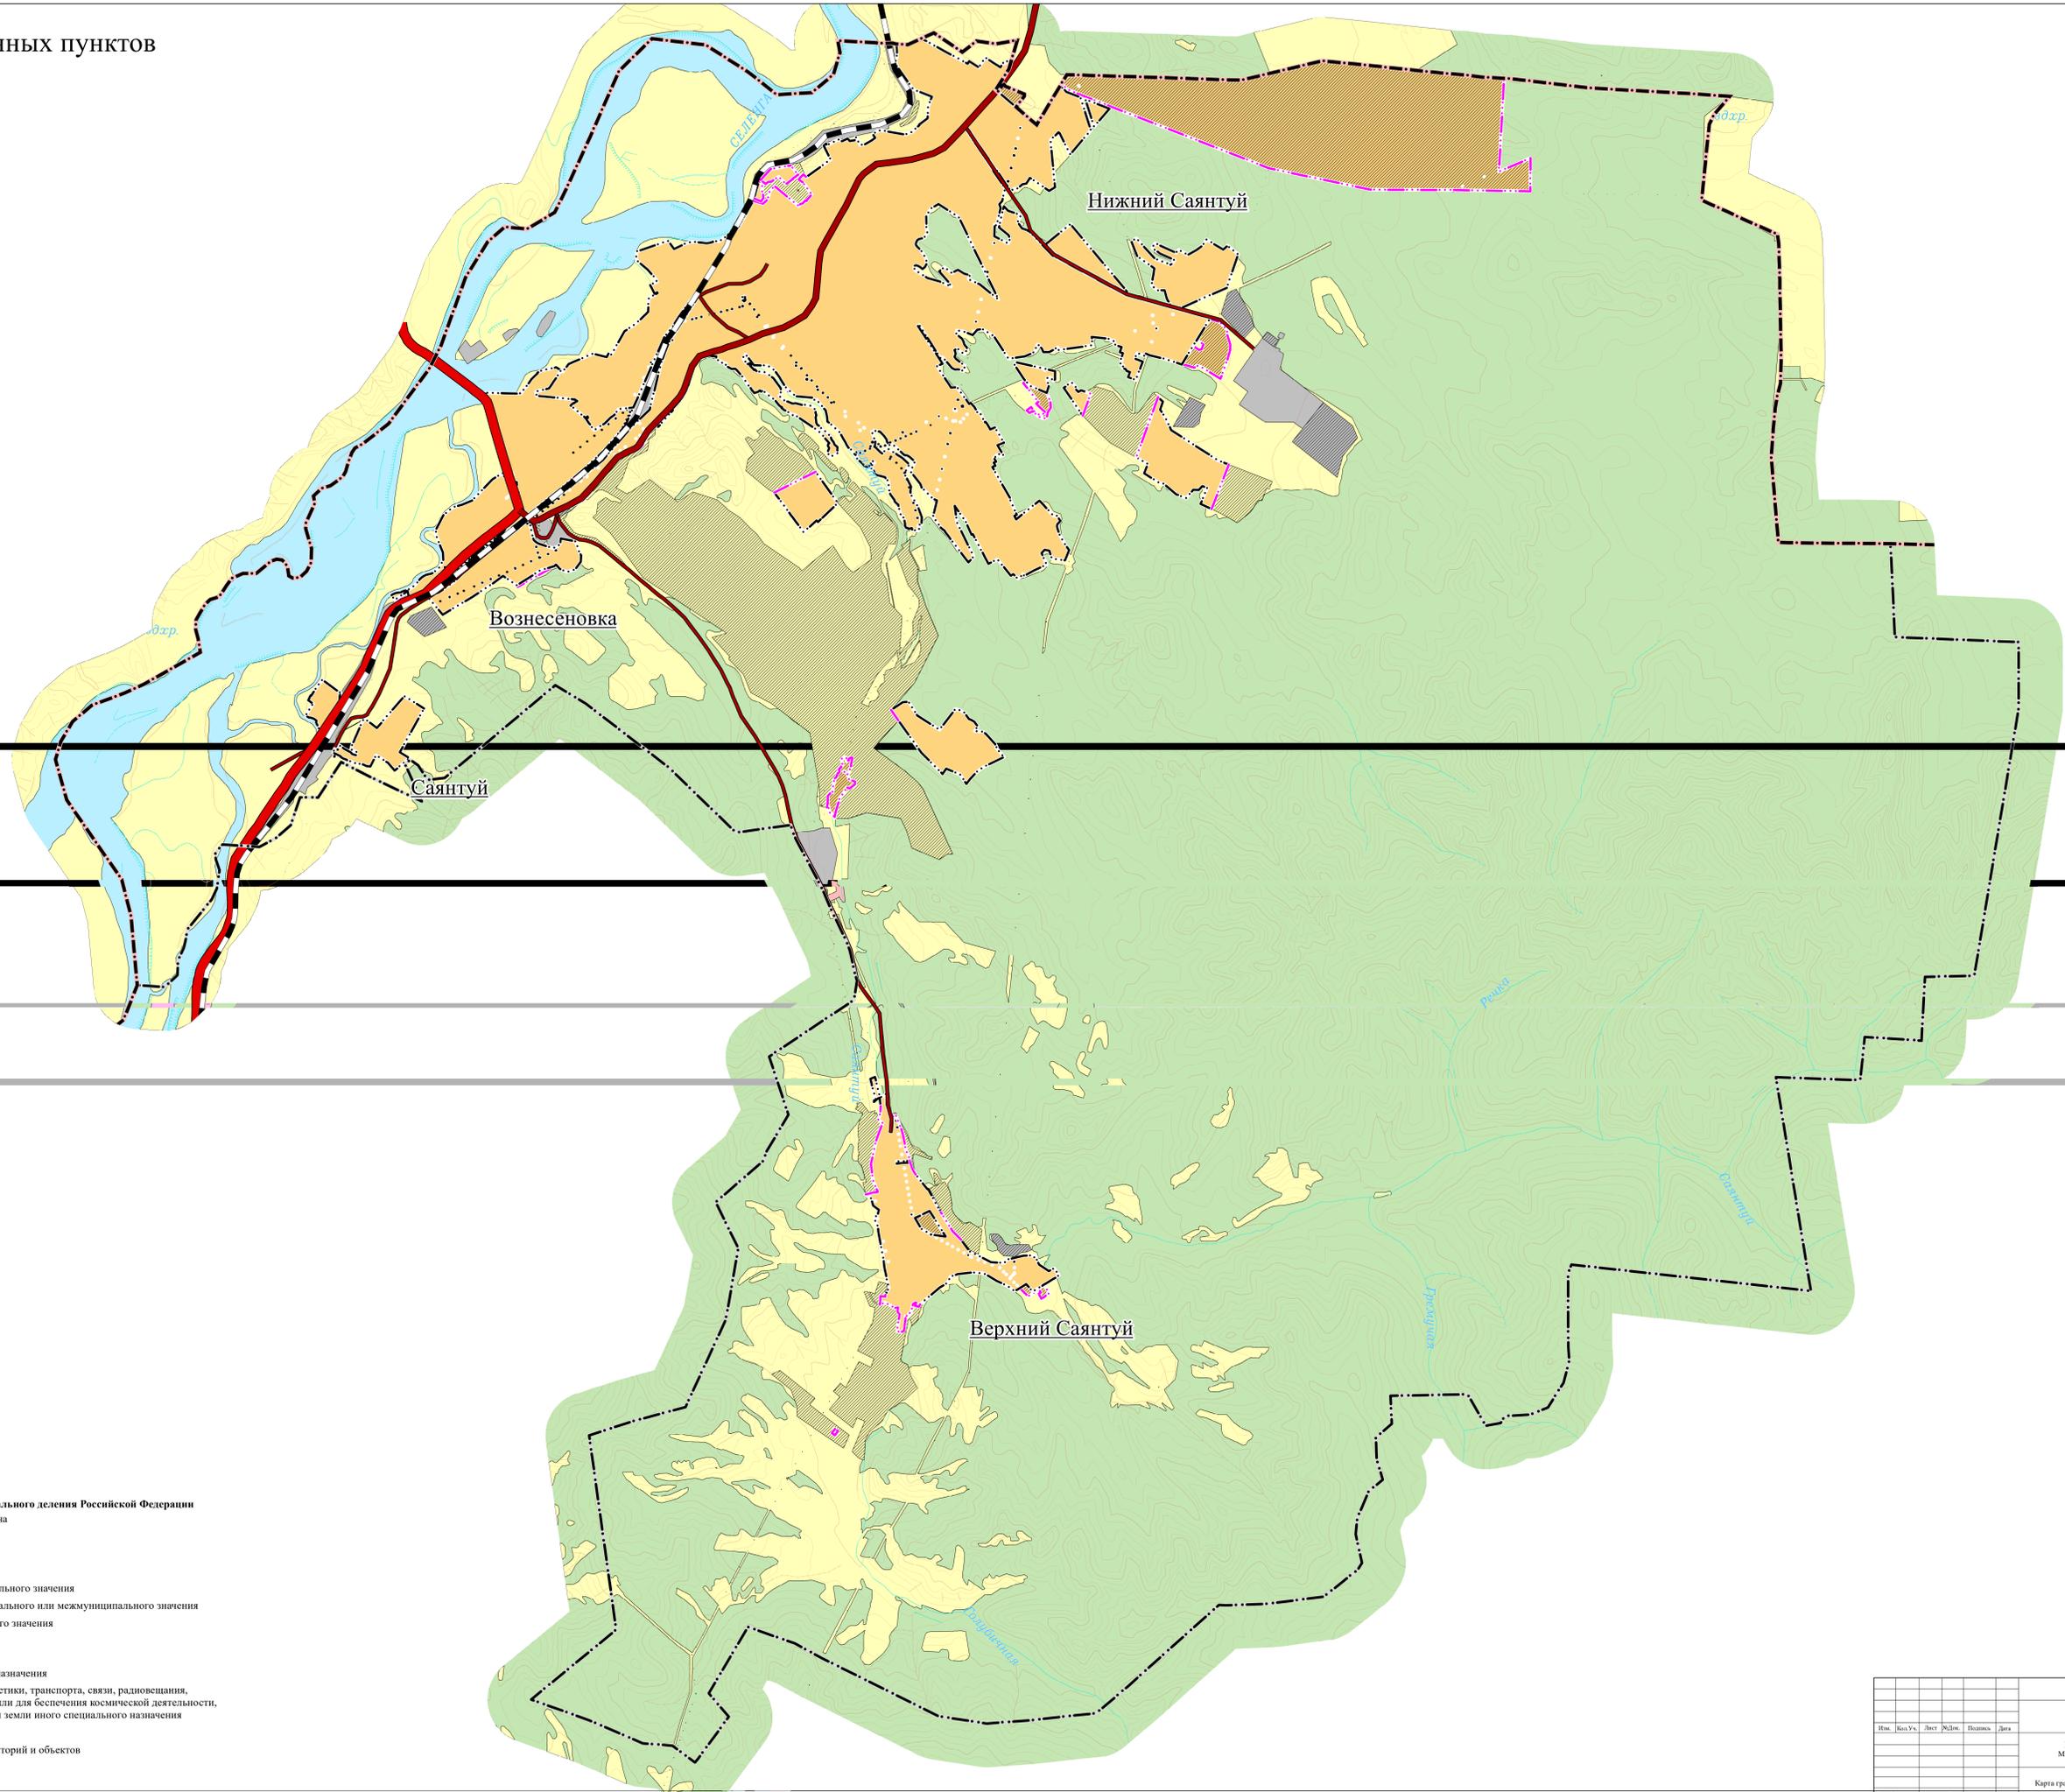

Условные обозначения

Планируемый Существующий

Границы единиц административно-территориального деления Российской Федерации

- Граница муниципального района
- Граница сельского поселения
- Граница населенного пункта

Автомобильные дороги

- Автомобильные дороги федерального значения
- Автомобильные дороги регионального или межмуниципального значения
- Автомобильные дороги местного значения

Земли по категориям

- Земли населенных пунктов
- Земли сельскохозяйственного назначения
- Земли промышленности, энергетики, транспорта, связи, радиовещания, телевидения, информатики, земли для обеспечения космической деятельности, земли обороны, безопасности и земли иного специального назначения
- Земли лесного фонда
- Земли особо охраняемых территорий и объектов

История изменений в генеральном плане					
МО СП "Саянтуйское" Тарбагатайского района					
Генеральный план					
МО СП "Саянтуйское"					
Карта границ населенных пунктов					
ООО "Геомастер"					
Изм.	Кол.Уч.	Лист	№Док.	Изданье	Дат.
Рисован					