



МКУ АДМИНИСТРАЦИЯ МУНИЦИПАЛЬНОГО ОБРАЗОВАНИЯ
«ТАРБАГАТАЙСКИЙ РАЙОН»
БУРЯАД УЛАСАЙ НЮТАГАЙ ЗАСАГАЙ ЫАНГАЙ ЭМХИ ЗУРГААН
«ТАРБАГАТАЙН АЙМАГ»

ПОСТАНОВЛЕНИЕ

«17» апреля 2024 г.

№ 602

с. Тарбагатай

О внесении изменений в постановление Администрации МО «Тарбагатайский район» №326 от 02.04.2019 «Об утверждении реестра мест (площадок) накопления твердых коммунальных отходов, расположенных на территории Тарбагатайского района и схемы размещения мест твердых коммунальных отходов»

В соответствии с Федеральным законом от 24.06.1998 №89-ФЗ «Об отходах производства и потребления», постановлением Правительства Российской Федерации от 31.08.2018 №1039 «Об утверждении правил обустройства мест (площадок) накопления твердых коммунальных отходов и ведения их реестра», Администрация МО «Тарбагатайский район»

ПОСТАНОВЛЯЕТ:

1. Внести в Постановление Администрации МО «Тарбагатайский район» от 02.04.2019 «Об утверждении реестра мест (площадок) накопления твердых коммунальных отходов, расположенных на территории Тарбагатайского района и схемы размещения мест твердых коммунальных отходов», изменения следующего содержания:

1.1. Дополнить Приложение №1 к Постановлению пунктом 81 следующего содержания: наименование источника образования: «иное»; адрес источника образования ТКО: «Тарбагатайский район, п. Николаевский, ул. Октябрьская, д. 5»; кадастровый номер земельного участка: 03:19:150106:92; координаты: широта – 51.6545; долгота – 107.7964; схема размещения: «есть»; тип покрытия: «бетон»; площадь места накопления ТКО: «1м²»; тип доступа: «ограниченный»; наличие ограждения: «ограждение имеется»; объем емкости накопления КГО: «0,5м³»; категория собственника: «юридическое лицо»; наименование собственника: «Потребительское общество «Янтарь»»; адрес собственника: «Республика Бурятия, Тарбагатайский район, с. Большой Куналей, ул. Молодежная, д.1».

1.2. Дополнить Приложение №1 к Постановлению пунктом 82 следующего содержания: наименование источника образования: «иное»; адрес

источника образования ТКО: «Тарбагатайский район, с. Десятниково, ул. Ленина, д. 52а»; кадастровый номер земельного участка: 03:19:080101:54; координаты: широта – 51.4215; долгота – 107.4503; схема размещения: «есть»; тип покрытия: «бетон»; площадь места накопления ТКО: «1м²»; тип доступа: «ограниченный»; наличие ограждения: «ограждение имеется»; объем емкости накопления КГО: «0,5м³»; категория собственника: «юридическое лицо»; наименование собственника: «Потребительское общество «Янтарь»»; адрес собственника: «Республика Бурятия, Тарбагатайский район, с. Большой Куналей, ул. Молодежная, д.1».

2. Контроль за исполнением настоящего постановления возложить на Заместителя руководителя администрации – Председателя Комитета сельского хозяйства и развития территорий МО «Тарбагатайский район» (Миронов С.Н.).

3. Разместить настоящее постановление на официальном сайте Администрации МО «Тарбагатайский район» в информационно-телекоммуникационной сети «Интернет».

4. Настоящее постановление вступает в силу со дня его подписания.

**И.о. Главы МО «Тарбагатайский район»-
Руководителя Администрации**

Н.Р. Коновалов




Пашинин А.В.
89503932069

Приложение 1 к заявлению о включении места (площадки) накопления твердых коммунальных отходов в реестр мест (площадок) накопления твердых коммунальных отходов на территории муниципального образования «Тарбагатайский район»

Схема расположения места (площадки) накопления ТКО

1	Объект	Место (площадки) накопления ТКО
2	Адрес (местоположения)	РБ Тарбагатайский район, с. Десятниково ул.Ленина 52а
3	Кадастровый номер земельного участка (при наличии)	03:19:080101:54
Графическая информация на картографической основе Система координат		
Масштаб 1:2000		

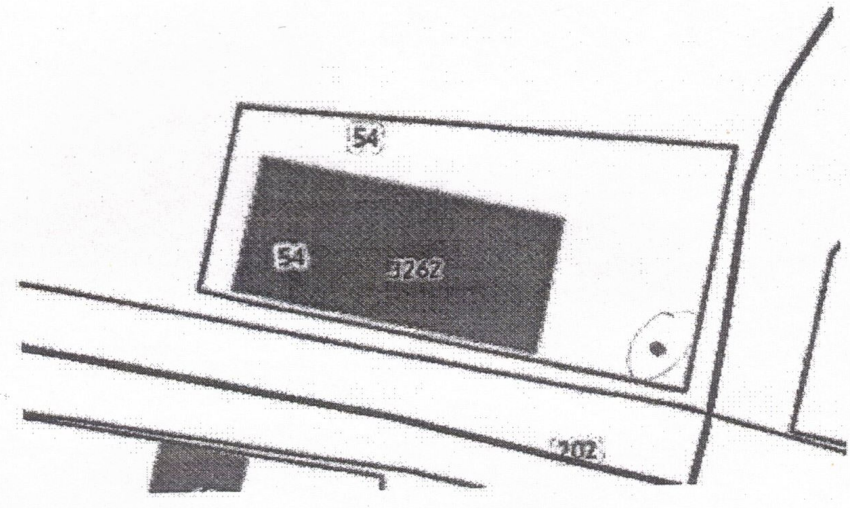

Приложение 1 к заявлению о
включении места (площадки)
накопления твердых коммунальных
отходов в реестр мест (площадок)
накопления твердых коммунальных отходов
на территории муниципального
образования «Тарбагатайский район»

Схема расположения места (площадки) накопления ТКО

1	Объект	Место (площадки) накопления ТКО
2	Адрес (местоположения)	РБ Тарбагатайский район, п. Николаевский ул.Октябрьская д.5
3	Кадастровый номер земельного участка (при наличии)	03:19:150106:92
Графическая информация на картографической основе Система координат		
Масштаб 1:2000		

