


Карта планируемого размещения объектов местного значения

Масштаб 1:25 000

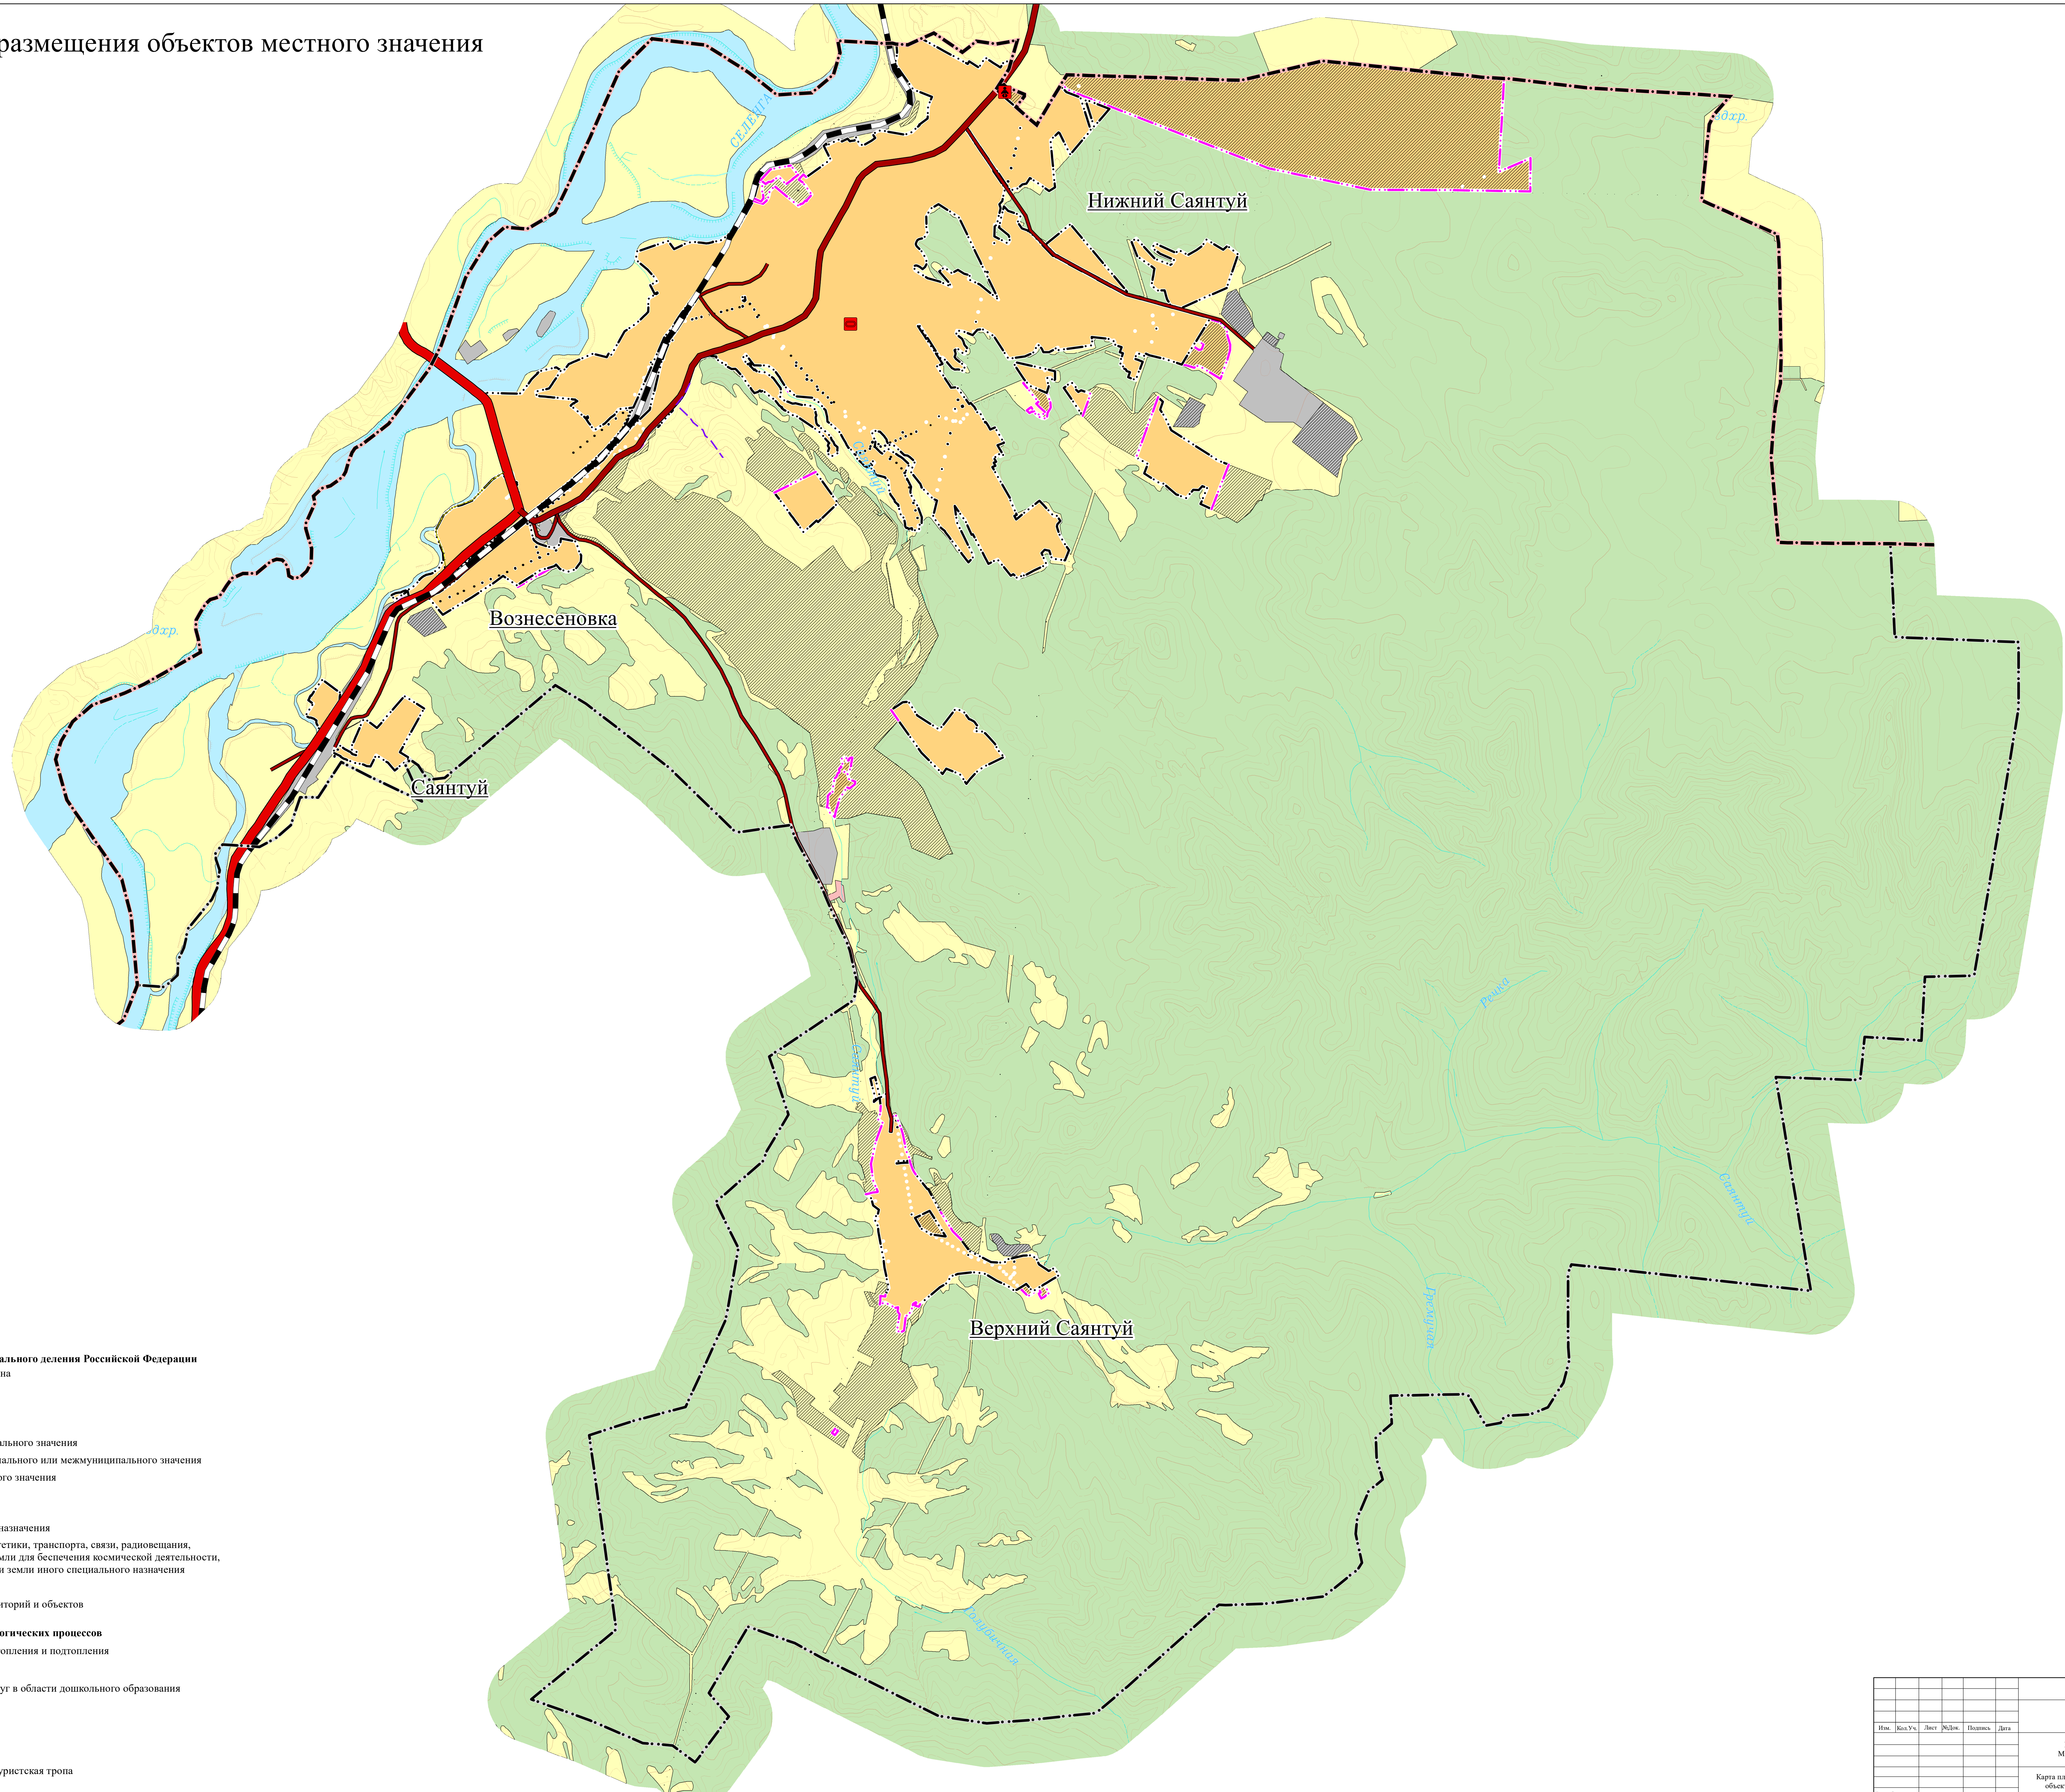

Условные обозначения

Планируемый Существующий

Границы единиц административно-территориального деления Российской Федерации

- Граница муниципального района
- Граница сельского поселения
- Граница населенного пункта

Автомобильные дороги

- Автомобильные дороги федерального значения
- Автомобильные дороги регионального или межмуниципального значения
- Автомобильные дороги местного значения

Земли по категориям

- Земли населенных пунктов
- Земли сельскохозяйственного назначения
- Земли промышленности, энергетики, транспорта, связи, радиовещания, телевидения, информатики, земли для обеспечения космической деятельности, земли обороны, безопасности и земли иного специального назначения
- Земли лесного фонда
- Земли особо охраняемых территорий и объектов

Объекты инженерной защиты от опасных геологических процессов

- Сооружения для защиты от затопления и подтопления

Дошкольное образовательное учреждение

- Оказание образовательных услуг в области дошкольного образования

Объект физической культуры и спорта

- Спортивное сооружение

Объекты отдыха и туризма

- Пешеходная (экологическая) туристская тропа

						Вынесение изменений в генеральный план МО СП "Саянуйское" Тарбагатайского района		
Изм.	Кол.Уч.	Лист	№Док.	Подпись	Дата			
						Генеральный план МО СП "Саянуйское"		
						Страна	Лист	Листов
						гп		
						Карта планируемого размещения объектов местного значения		
						ООО "Геомастер"		
Рисунки	Рисунки А.А.							