


# ПРОЕКТ МЕЖЕВАНИЯ ТЕРРИТОРИИ ДНТ "ЮРЬЕВКА" ТАРБАГАТАЙСКОГО РАЙОНА РЕСПУБЛИКИ БУРЯТИЯ

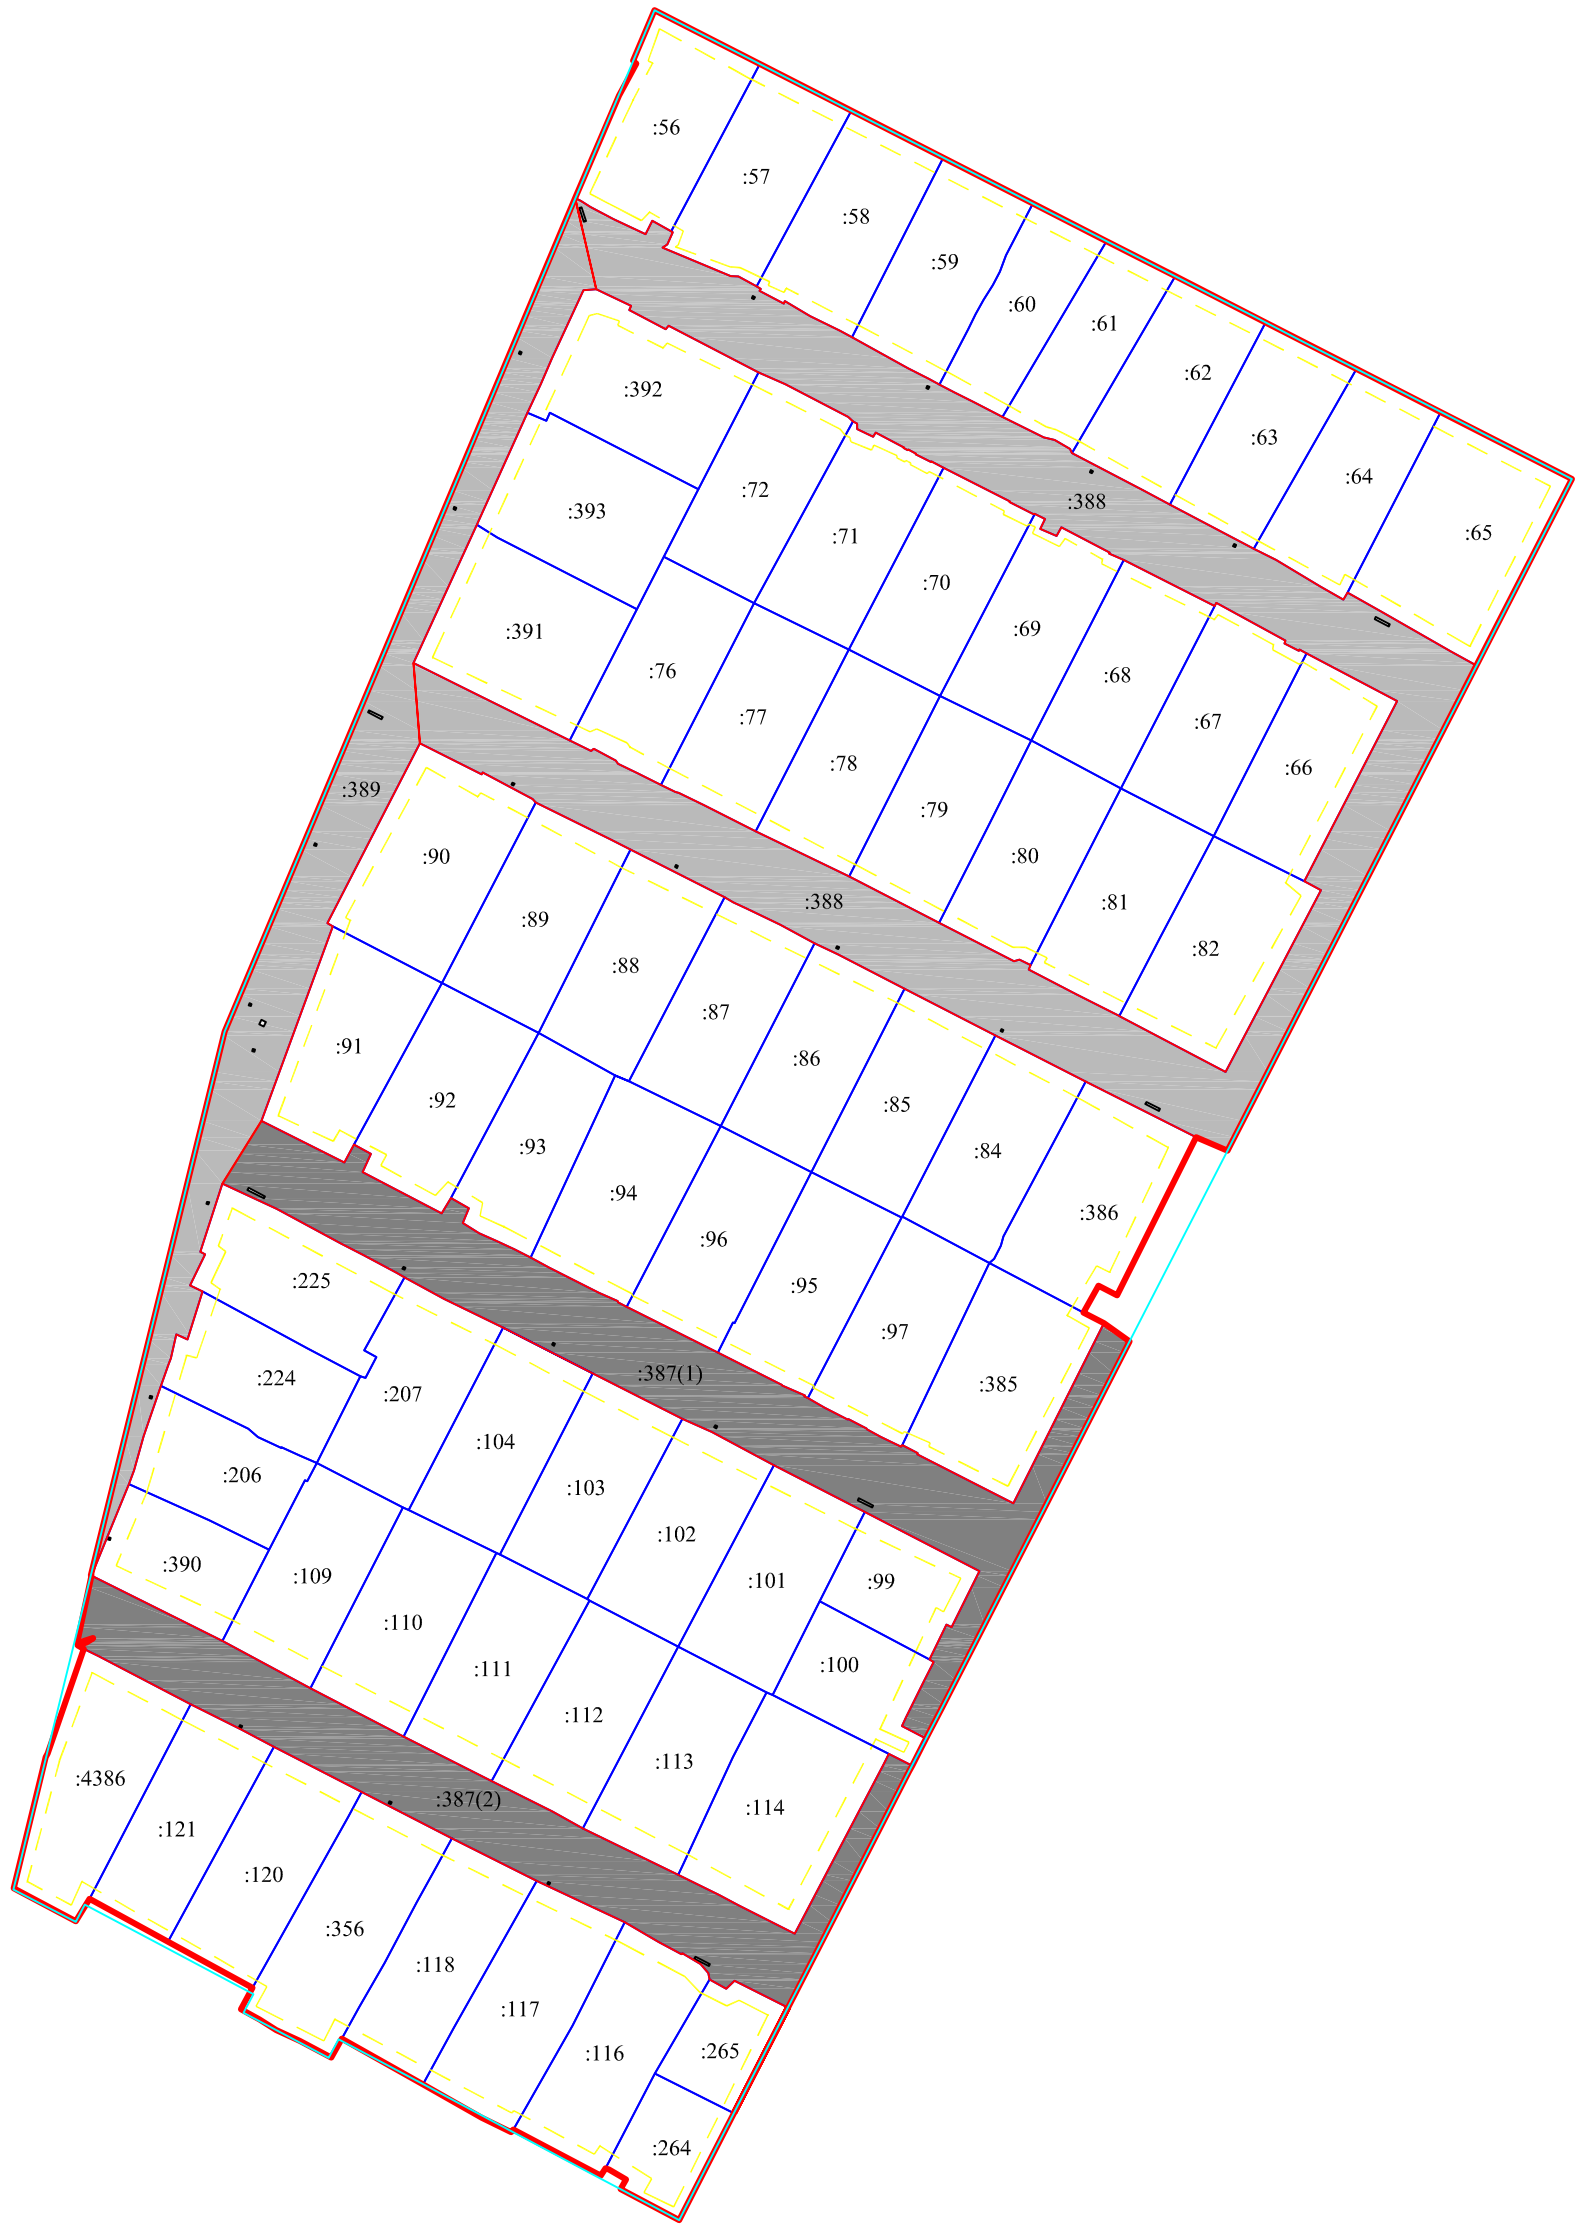

## УСЛОВНЫЕ ОБОЗНАЧЕНИЯ

- :56
Проектируемые земельные участки для дачного строительства с правом строительства жилых домов
- Земельный участок для территории общего пользования
- Территория разработки проекта межевания
- Исходная граница территории ДНТ "Юрьевка" по сведениям ЕГРН

Изм.	Кол.	Лист	№ док	Подпись	Дата	Проект межевания территории ДНТ "Юрьевка" Тарбагатайского района Республики Бурятия			
						Основной чертеж межевания территории	стадия	лист	листов
								1	2
Разраб.				Суранов А.Н.		М 1:1500	ООО "Геоземкадастр"		

# ПРОЕКТ МЕЖЕВАНИЯ ТЕРРИТОРИИ ДНТ "ЮРЬЕВКА" ТАРБАГАТАЙСКОГО РАЙОНА РЕСПУБЛИКИ БУРЯТИЯ



## УСЛОВНЫЕ ОБОЗНАЧЕНИЯ

- :56
 Проектируемые земельные участки для дачного строительства с правом строительства жилых домов
- Линии отступа от красных линий в целях определения места зданий, строений, сооружений
- Территория разработки красных линий
- Исходная граница территории ДНТ "Юрьевка" по сведениям ЕГРН

Изм.	Кол.	Лист	№ док	Подпись	Дата
Разраб.				Суранов А.Н.	

## Проект межевания территории ДНТ "Юрьевка" Тарбагатайского района Республики Бурятия

Основной чертёж межевания территории

М 1:1500

стадия	лист	листов
	2	2

ООО "Геоземкадастр"