



**МКУ АДМИНИСТРАЦИЯ МУНИЦИПАЛЬНОГО ОБРАЗОВАНИЯ
«ТАРБАГАТАЙСКИЙ РАЙОН»
БУРЯАД УЛАСАЙ НЮТАГАЙ ЗАСАГАЙ ҺАНГАЙ ЭМХИ ЗУРГААН
«ТАРБАГАТАЙН АЙМАГ»**

ПОСТАНОВЛЕНИЕ

« 05 » декабря 2024 г.

№ 164

с. Тарбагатай

О внесении изменений в постановление Администрации МО «Тарбагатайский район» №326 от 02.04.2019 «Об утверждении реестра мест (площадок) накопления твердых коммунальных отходов, расположенных на территории Тарбагатайского района и схемы размещения мест твердых коммунальных отходов»

В соответствии с Федеральным законом от 24.06.1998 №89-ФЗ «Об отходах производства и потребления», постановлением Правительства Российской Федерации от 31.08.2018 №1039 «Об утверждении правил обустройства мест (площадок) накопления твердых коммунальных отходов и ведения их реестра», Администрация МО «Тарбагатайский район»

ПОСТАНОВЛЯЕТ:

1. Внести в Постановление Администрации МО «Тарбагатайский район» от 02.04.2019 «Об утверждении реестра мест (площадок) накопления твердых коммунальных отходов, расположенных на территории Тарбагатайского района и схемы размещения мест твердых коммунальных отходов», изменения следующего содержания:

1.1. Дополнить Приложение №1 к Постановлению пунктом 84 следующего содержания: наименование источника образования: «иное»; адрес источника образования ТКО: «Тарбагатайский район, с. Нижний Саянтуй, ДНТ «Багульник» квартал 1, д. 610А; кадастровый номер земельного участка: 03:19:250103:12559; координаты: широта – 51.738089; долгота – 107.561822; схема размещения: «есть»; тип покрытия: «бетон»; площадь места накопления ТКО: «1м²»; тип доступа: «ограниченный»; наличие ограждения: «ограждение имеется»; объем емкости накопления КГО: «1м³»; категория собственника: «физическое лицо»; наименование собственника: «Индивидуальный предприниматель Кравцова Н.П.»; адрес собственника: «Республика Бурятия, Тарбагатайский район, с. Нижний Саянтуй, ДНТ «Багульник», квартал 1 дом 328».

1.2. Дополнить Приложение №1 к Постановлению пунктом 85 следующего содержания: наименование источника образования: «иное»; адрес источника образования ТКО: «Тарбагатайский район, с. Нижний Саянтуй, ДНТ «Багульник» квартал 1, д. 94; кадастровый номер земельного участка: 03:19:250103:10800; координаты: широта – 51.749254; долгота – 107.552632; схема размещения: «есть»; тип покрытия: «бетон»; площадь места накопления ТКО: «1м²»; тип доступа: «ограниченный»; наличие ограждения: «ограждение имеется»; объем емкости накопления КГО: «1м³»; категория собственника: «физическое лицо»; наименование собственника: «Индивидуальный предприниматель Кравцов Е.П.»; адрес собственника: «Республика Бурятия, Тарбагатайский район, с. Нижний Саянтуй, ДНТ «Багульник», квартал 1 дом 328».

2. Контроль за исполнением настоящего постановления возложить на Заместителя руководителя администрации – Председателя Комитета сельского хозяйства и развития территорий МО «Тарбагатайский район» (Миронов С.Н.).

3. Разместить настоящее постановление на официальном сайте Администрации МО «Тарбагатайский район» в информационно-телекоммуникационной сети «Интернет».

4. Настоящее постановление вступает в силу со дня его подписания.

**Глава МО «Тарбагатайский район» -
Руководитель Администрации**



А.А. Гнеушев

Пашинин А.В.
89245560900 (доб.107)

Выписка из Единого государственного реестра недвижимости об основных характеристиках и зарегистрированных правах на объект недвижимости

Описание местоположения земельного участка

Земельный участок			
вид объекта недвижимости			
Лист № 1 раздела 3	Всего листов раздела 3: 1	Всего разделов: 3	Всего листов выписки: 4
02.09.2024г.			
Кадастровый номер:		03:19:250103:12559	
План (чертеж, схема) земельного участка			
Масштаб 1:500	Условные обозначения:		
полное наименование должности	ДОКУМЕНТ ПОДПИСАН ЭЛЕКТРОННОЙ ПОДПИСЬЮ	инициалы, фамилия	

Сертификат: 00B0056B7401CB38D2B3576ACDC3425108
Владелец: ФЕДЕРАЛЬНАЯ СЛУЖБА ГОСУДАРСТВЕННОЙ
РЕГИСТРАЦИИ, КАДАСТРА И КАРТОГРАФИИ
Действителен: с 27.06.2023 по 19.09.2024

Выписка из Единого государственного реестра недвижимости об объекте недвижимости

Описание местоположения земельного участка

Земельный участок
вид объекта недвижимости

Лист № 1 раздела 3

Всего листов раздела 3: 1

Всего разделов: 6


Всего листов выписки: 19

21.03.2024г.

Кадастровый номер:

03:19:250103:10800

План (чертеж, схема) земельного участка

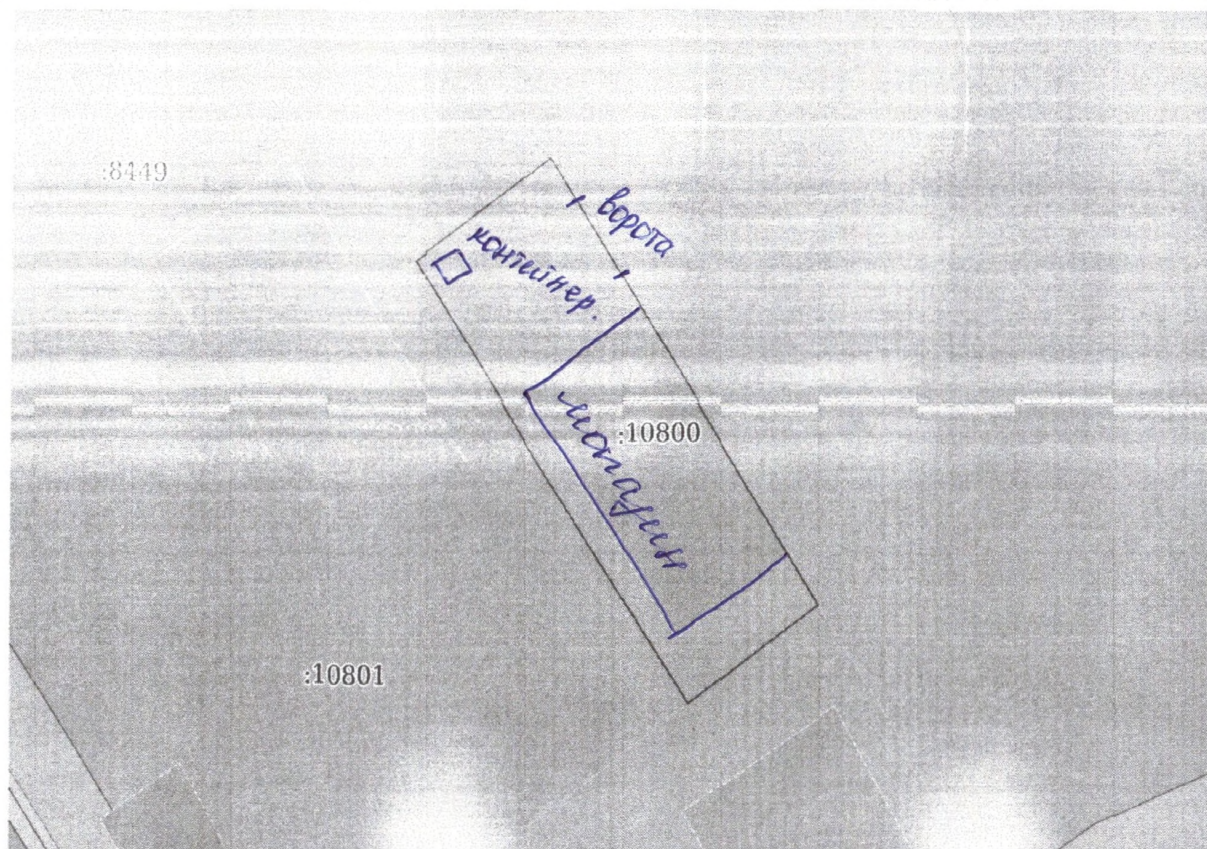

Масштаб 1:500

Условные обозначения

наименование должности

ДОКУМЕНТ ПОДПИСАН

ЭЛЕКТРОННОЙ ПОДПИСЬЮ

03:19:250103:10800

КАДАСТРОВАЯ СЛУЖБА ГОСУДАРСТВЕННОЙ

КАДАСТРА И КАРТОГРАФИИ

с 2023 по 19.09.2024

инициалы, фамилия