

---

**Общество с ограниченной ответственностью  
«Геоземкадастр»**  
670000, гор. Улан-Удэ, ул. Ербанова, 11,  
офис 410  
ОГРН: 1140327001540  
ИНН/КПП 0326520213 032601001  
E-mail: [Geozemkadastr@inbox.ru](mailto:Geozemkadastr@inbox.ru)  
[www.geozem03.ru](http://www.geozem03.ru)  
+7(924)011-93-88

---

---

**Основной государственный регистрационный номер 1140327001540 от 07.02.2014 года**

**Заказчик – Муниципальное казенное учреждение Администрация муниципального образования "Тарбагатайский район"**

**Проект межевания территории ДНТ «Юрьевка»  
Тарбагатайского района Республики Бурятия**

**Проект межевания территории  
Шифр 10-2019-ПМ**

Ген. директор

Суранов А.Н.

Разработал

Суранов А.Н.

2019 год

## Содержание

п/п	Разделы проекта	Номера листов
	Пояснительная записка	3
1.1	Цели выполнения проекта межевания	4
1.2	Описание предлагаемых проектных решений	4
2	Исходные данные	6
3	Проектное решение	7
3.1	Сведения о площадях уточняемых земельных участков и их частей	7
3.2	Сведения о видах разрешенного использования земельных участков и их частей	9
3.3	Каталог координат образуемых земельных участков	12
	Приложения	

## **Пояснительная записка**

Территория ДНТ «Юрьевка», на которую разрабатывается проект межевания, расположена в Тарбагатайском районе с. Нижний Саянтуй.

Границы ДНТ «Юрьевка» расположены в кадастровых кварталах 03:19:140108, 03:19:000000.

Территория ДНТ «Юрьевка» фактически застроена жилыми домами. Планировочная структура при застройке территории решена с максимальным использованием существующего рельефа, применена рядовая схема организации приусадебных участков с рациональной структурой улично-дорожной сети. Сведения о ранее образованных земельных участках отражены на чертеже проекта межевания территории.

## **1.1 ЦЕЛИ ВЫПОЛНЕНИЯ ПРОЕКТА МЕЖЕВАНИЯ**

Цель выполнения проекта межевания территории – определение фактических границ земельных участков для уточняемых земельных участков в границах проектирования под существующей и планируемой застройкой дачного некоммерческого товарищества «Юрьевка», земель общего пользования в целях обеспечения подхода и подъезда, с учетом проектных предложений по параметрам застройки территории.

Размеры земельных участков определены с учетом планируемого развития территории, проектируемых красных линий, норм действующего законодательства в рамках выполнения работ по развитию застроенной территории.

## **1.2. ОПИСАНИЕ ПРЕДЛАГАЕМЫХ ПРОЕКТНЫХ РЕШЕНИЙ**

Согласно данным о земельных участках, сведения о которых внесены в Государственный кадастр недвижимости и Единый государственный реестр прав, при проектировании уточнен 71 земельный участок, из них 68 земельных участков уточняется с видом разрешенного использования «для дачного строительства с правом строительства жилых домов», 3 земельных участка с видом разрешенного использования «автомобильный транспорт».

Исходя из СНиП 300297 «Планировка и застройка территорий садоводческих объединений граждан. Здания и сооружения», прохождение линии отступа от красных линий в целях определения места допустимого размещения зданий, строений, сооружений, рассчитано от красной линии улиц не менее чем на 5 м, от красной линии проездов не менее чем на 3 м (п.6.6\*). Из общей площади проектируемой территории 68734 кв.м., площадь земельных участков для ведения гражданами садоводства и огородничества, составляет – 55058 кв.м., для автомобильного транспорта – 13676 кв.м.

Согласно Правилам землепользования и застройки муниципального образования Сельского поселения «Саянтуйское» Республики Бурятия, утвержденным Решением Совета депутатов муниципального образования Сельского поселения «Саянтуйское» Тарбагатайского района Республики Бурятия от 09 декабря 2016г №466, земельные участки расположены в территориальной зоне Ж1 – Зона застройки индивидуальными жилыми домами. Предельные минимальные и максимальные размеры земельного участка для индивидуальной жилой застройки:

- минимальные размеры земельных участков – 400 кв.м.
- максимальные размеры земельных участков – 2500 кв.м.

Разработка проекта межевания территории была выполнена в соответствии со следующими нормативными документами:

1. Федеральный закон «О введении в действие земельного кодекса Российской Федерации №137ФЗ от 25 октября 2001 года;
2. Земельный кодекс Российской Федерации от 25 октября 2001 года;
3. Градостроительный кодекс Российской Федерации от 29 декабря 2004 года;
4. Федеральный закон о садоводческих огороднических и дачных некоммерческих объединениях граждан от 15.04.1998г. №66ФЗ;
5. Генеральный план Муниципального образования МО СП «Саянтуйское» от 09.12.2016г, утвержденного решением Совета депутатов муниципального образования Сельского поселения «Саянтуйское» Тарбагатайского района Республики Бурятия;
6. СП 42.133330.2011 «Градостроительство. Планировка и застройка городских и сельских поселений. Актуализированная редакция СНиП 2.070189», утвержденный приказом Минрегиона РФ от 28 декабря 2010 г. N 820;
7. СНиП 300297\* Планировка и застройка территорий садоводческих (дачных) объединений граждан, здания и сооружения, утверждено Государственный комитет Российской Федерации по строительству и жилищнокоммунальному комплексу от 4 января 2001;
8. СП 42.133330.2011 «Градостроительство. Планировка и застройка городских и сельских поселений. Актуализированная редакция СНиП 2.070189», утвержденный приказом Минрегиона РФ от 28 декабря 2010 г. N 820.

## 2. Исходные данные

Перечень документов, использованных при подготовке проекта межевания		
№ п/п	Наименование документа	Реквизиты документа
1	2	3
1	Кадастровый план территории	КУВИ-001/2019-22894908 от 19.09.2019 г.
2	Выписка из ЕГРН	б/н

### 3. Проектное решение

Подготовка проекта межевания территории ДНТ «Юрьевка» осуществляется в целях определения фактических границ земельных участков, предназначенных для дачного строительства с правом строительства жилых домов, а также земельного участка общего пользования. Категория земель уточняемых земельных участков – земли населенных пунктов.

#### 3.1. Сведения о площадях уточняемых земельных участков и их частей

Площадные характеристики земельных участков по сведения ЕГРН и фактическая площадь земельных участков:

Номер п/п	Кадастровый номер земельного участка	Площадь по сведениям ЕГРН, кв.м.	Площадь фактическая, кв.м.	Расхождение площадей, кв. м
1	03:19:140108:56	848	847	1
2	03:19:140108:57	800	804	4
3	03:19:140108:58	800	822	22
4	03:19:140108:59	800	789	11
5	03:19:140108:60	800	602	198
6	03:19:140108:61	800	611	189
7	03:19:140108:62	800	843	43
8	03:19:140108:63	800	785	15
9	03:19:140108:64	800	800	0
10	03:19:140108:65	800	1181	381
11	03:19:140108:66	800	804	4
12	03:19:140108:67	800	831	31
13	03:19:140108:68	800	802	2
14	03:19:140108:69	800	791	9
15	03:19:140108:70	800	811	11
16	03:19:140108:71	800	821	21
17	03:19:140108:72	800	841	41
18	03:19:140108:76	800	804	4
19	03:19:140108:77	800	831	31
20	03:19:140108:78	800	811	11
21	03:19:140108:79	800	800	0
22	03:19:140108:80	800	792	8
23	03:19:140108:81	800	812	12
24	03:19:140108:82	800	953	153
25	03:19:140108:84	800	794	6
26	03:19:140108:85	800	809	9
27	03:19:140108:86	800	807	7
28	03:19:140108:87	800	813	13
29	03:19:140108:88	800	831	31

30	03:19:140108:89	800	848	48
31	03:19:140108:90	979	1025	46
32	03:19:140108:91	979	855	124
33	03:19:140108:92	800	855	55
34	03:19:140108:93	800	715	85
35	03:19:140108:94	800	882	82
36	03:19:140108:95	800	791	9
37	03:19:140108:96	800	807	7
38	03:19:140108:97	800	807	7
39	03:19:140108:99	400	496	96
40	03:19:140108:100	400	551	151
41	03:19:140108:101	800	826	26
42	03:19:140108:102	800	815	15
43	03:19:140108:103	800	783	17
44	03:19:140108:104	800	800	0
45	03:19:140108:109	800	778	22
46	03:19:140108:110	800	827	27
47	03:19:140108:111	800	809	9
48	03:19:140108:112	800	804	4
49	03:19:140108:113	800	803	3
50	03:19:140108:114	800	1058	258
51	03:19:140108:116	835	886	51
52	03:19:140108:117	835	923	88
53	03:19:140108:118	835	835	0
54	03:19:140108:120	835	841	6
55	03:19:140108:121	835	781	54
56	03:19:000000:4386	890	941	51
57	03:19:140108:206	434	630	196
58	03:19:140108:207	840	845	5
59	03:19:140108:224	606	686	80
60	03:19:140108:225	606	822	216
61	03:19:140108:264	421	399	22
62	03:19:140108:265	414	383	31
63	03:19:140108:356	913	990	77
64	03:19:140108:385	1042	997	45
65	03:19:140108:386	1294	981	313
66	03:19:140108:390	619	591	28
67	03:19:140108:391	1000	1022	22
68	03:19:140108:392	977	969	8
69	03:19:140108:393	957	956	1
70	03:19:140108:387	6019	5353	666
71	03:19:140108:388	6517	6041	476



72	03:19:140108:389	2804	2282	522
----	------------------	------	------	-----

### 3.2. Сведения о видах разрешенного использования земельных участков и их частей

№ п/п	Кадастровый номер земельного участка	Вид разрешенного использования	Категория земель
1	03:19:140108:56	Для дачного строительства с правом строительства жилых домов	Земли населенных пунктов
2	03:19:140108:57	Для дачного строительства с правом строительства жилых домов	Земли населенных пунктов
3	03:19:140108:58	Для дачного строительства с правом строительства жилых домов	Земли населенных пунктов
4	03:19:140108:59	Для дачного строительства с правом строительства жилых домов	Земли населенных пунктов
5	03:19:140108:60	Для дачного строительства с правом строительства жилых домов	Земли населенных пунктов
6	03:19:140108:61	Для дачного строительства с правом строительства жилых домов	Земли населенных пунктов
7	03:19:140108:62	Для дачного строительства с правом строительства жилых домов	Земли населенных пунктов
8	03:19:140108:63	Для дачного строительства с правом строительства жилых домов	Земли населенных пунктов
9	03:19:140108:64	Для дачного строительства с правом строительства жилых домов	Земли населенных пунктов
10	03:19:140108:65	Для дачного строительства с правом строительства жилых домов	Земли населенных пунктов
11	03:19:140108:66	Для дачного строительства с правом строительства жилых домов	Земли населенных пунктов
12	03:19:140108:67	Для дачного строительства с правом строительства жилых домов	Земли населенных пунктов
13	03:19:140108:68	Для дачного строительства с правом строительства жилых домов	Земли населенных пунктов
14	03:19:140108:69	Для дачного строительства с правом строительства жилых домов	Земли населенных пунктов
15	03:19:140108:70	Для дачного строительства с правом строительства жилых домов	Земли населенных пунктов
16	03:19:140108:71	Для дачного строительства с правом строительства жилых домов	Земли населенных пунктов
17	03:19:140108:72	Для дачного строительства с правом строительства жилых домов	Земли населенных пунктов
18	03:19:140108:76	Для дачного строительства с правом строительства жилых домов	Земли населенных пунктов
19	03:19:140108:77	Для дачного строительства с правом строительства жилых домов	Земли населенных пунктов
20	03:19:140108:78	Для дачного строительства с правом строительства жилых домов	Земли населенных пунктов
21	03:19:140108:79	Для дачного строительства с правом строительства жилых домов	Земли населенных пунктов
22	03:19:140108:80	Для дачного строительства с правом	Земли населенных





### 3.3. Каталог координат образуемых земельных участков

03:19:140108:56		
847 кв.м.		
NN Точек	X	Y
1	523121.10	4144108.90
2	523110.50	4144129.62
3	523077.57	4144112.16
4	523079.65	4144108.50
5	523076.99	4144107.18
6	523079.95	4144100.87
7	523082.34	4144096.32
8	523083.52	4144094.45
9	523084.09	4144093.32
10	523104.28	4144101.93
11	523110.58	4144105.31
12	523111.11	4144104.67
1	523121.10	4144108.90
03:19:140108:57		
804 кв.м.		
NN Точек	X	Y
1	523110.50	4144129.62
2	523101.77	4144146.70
3	523101.28	4144147.65
4	523066.74	4144129.02
5	523068.69	4144125.39
6	523068.75	4144123.87
7	523074.35	4144110.47
8	523075.01	4144111.41
9	523077.39	4144112.53
10	523077.57	4144112.16
1	523110.50	4144129.62
03:19:140108:58		
822 кв.м.		
NN Точек	X	Y
1	523101.28	4144147.65
2	523092.05	4144165.71
3	523056.73	4144147.74
4	523057.98	4144145.41
5	523060.86	4144139.52
6	523063.83	4144134.57
7	523063.36	4144134.37
8	523065.86	4144129.59
9	523066.20	4144129.81
10	523066.74	4144129.02

1	523101.28	4144147.65
03:19:140108:59		
789 кв.м.		
NN Точек	X	Y
1	523092.05	4144165.71
2	523083.04	4144183.33
3	523072.83	4144178.06
4	523069.62	4144176.88
5	523067.00	4144175.49
6	523064.10	4144173.63
7	523061.28	4144172.06
8	523058.28	4144170.63
9	523047.40	4144164.97
10	523048.56	4144162.89
11	523050.62	4144158.76
12	523056.73	4144147.74
1	523092.05	4144165.71
03:19:140108:60		
602 кв.м.		
NN Точек	X	Y
1	523083.04	4144183.33
2	523081.63	4144186.09
3	523075.62	4144197.83
4	523041.06	4144177.34
5	523043.93	4144171.74
6	523045.89	4144167.87
7	523047.40	4144164.97
8	523058.28	4144170.63
9	523061.28	4144172.06
10	523064.10	4144173.63
11	523067.00	4144175.49
12	523069.62	4144176.88
13	523072.83	4144178.06
1	523083.04	4144183.33
03:19:140108:61		
611 кв.м.		
NN Точек	X	Y
1	523075.62	4144197.83
2	523068.72	4144211.34
3	523033.91	4144191.03
4	523034.78	4144190.62
5	523036.50	4144187.62
6	523037.01	4144185.49
7	523041.06	4144177.34
1	523075.62	4144197.83
03:19:140108:62		

843 кв.м.		
NN Точек	X	Y
1	523068.72	4144211.34
2	523060.76	4144226.92
3	523059.61	4144229.15
4	523023.80	4144210.31
5	523026.61	4144204.97
6	523033.91	4144191.03
1	523068.72	4144211.34
03:19:140108:63		
785 кв.м.		
NN Точек	X	Y
1	523059.61	4144229.15
2	523050.48	4144247.01
3	523015.12	4144226.77
4	523023.80	4144210.31
1	523059.61	4144229.15
03:19:140108:64		
800 кв.м.		
NN Точек	X	Y
1	523050.48	4144247.01
2	523042.01	4144263.58
3	523006.47	4144245.22
4	523005.12	4144244.39
5	523007.65	4144239.90
6	523012.87	4144231.18
7	523015.12	4144226.77
1	523050.48	4144247.01
03:19:140108:65		
1181 кв.м.		
NN Точек	X	Y
1	523042.01	4144263.58
2	523039.01	4144269.45
3	523028.81	4144289.41
4	522993.21	4144271.16
5	522992.11	4144270.60
6	522994.87	4144265.60
7	523002.56	4144252.15
8	523006.47	4144245.22
9	523042.01	4144263.58
1	523042.01	4144263.58
03:19:140108:66		
804 кв.м.		
NN Точек	X	Y
1	522994.51	4144237.16
2	522985.14	4144255.02

3	522949.69	4144236.74
4	522958.58	4144218.91
1	522994.51	4144237.16
03:19:140108:67		
831 кв.м.		
NN Точек	X	Y
1	523004.45	4144219.41
2	522997.00	4144233.03
3	522996.49	4144232.87
4	522995.03	4144235.69
5	522995.24	4144235.81
6	522994.51	4144237.16
7	522958.58	4144218.91
8	522967.96	4144200.66
9	523003.85	4144219.08
1	523004.45	4144219.41
03:19:140108:68		
802 кв.м.		
NN Точек	X	Y
1	523012.90	4144201.24
2	523003.85	4144219.08
3	522967.96	4144200.66
4	522977.36	4144183.04
1	523012.90	4144201.24
03:19:140108:69		
791 кв.м.		
NN Точек	X	Y
1	523021.95	4144183.73
2	523020.93	4144185.71
3	523019.02	4144184.80
4	523017.60	4144188.00
5	523019.33	4144188.96
6	523014.37	4144198.49
7	523014.18	4144198.35
8	523012.90	4144201.24
9	522977.36	4144183.04
10	522986.16	4144165.06
1	523021.95	4144183.73
03:19:140108:70		
811 кв.м.		
NN Точек	X	Y
1	523031.06	4144165.76
2	523024.44	4144178.82
3	523024.32	4144178.72
4	523021.90	4144183.46
5	523021.95	4144183.53

6	523021.95	4144183.73
7	522986.16	4144165.06
8	522995.28	4144147.16
1	523031.06	4144165.76
03:19:140108:71		
821 кв.м.		
NN Точек	X	Y
1	523040.15	4144147.95
2	523039.70	4144148.79
3	523038.68	4144148.80
4	523037.15	4144151.93
5	523037.94	4144152.40
6	523035.02	4144158.01
7	523034.91	4144157.93
8	523034.49	4144158.75
9	523034.63	4144158.85
10	523033.82	4144160.39
11	523033.66	4144160.30
12	523032.15	4144163.31
13	523032.29	4144163.41
14	523031.06	4144165.76
15	522995.28	4144147.16
16	523004.38	4144128.53
1	523040.15	4144147.95
03:19:140108:72		
841 кв.м.		
NN Точек	X	Y
1	523049.82	4144129.37
2	523047.46	4144134.65
3	523041.06	4144147.02
4	523040.15	4144147.95
5	523004.38	4144128.53
6	523013.50	4144110.73
7	523026.84	4144117.57
1	523049.82	4144129.37
03:19:140108:76		
804 кв.м.		
NN Точек	X	Y
1	523013.50	4144110.73
2	523004.38	4144128.53
3	522968.64	4144110.20
4	522970.93	4144105.64
5	522972.77	4144101.74
6	522973.43	4144101.28
7	522975.72	4144096.97
8	522975.30	4144096.45

9	522977.41	4144092.23
10	523003.18	4144105.43
1	523013.50	4144110.73
03:19:140108:77		
831 кв.м.		
NN Точек	X	Y
1	523004.38	4144128.53
2	522995.28	4144147.16
3	522959.50	4144128.78
4	522964.67	4144118.63
5	522967.07	4144113.72
6	522967.23	4144113.03
7	522968.64	4144110.20
1	523004.38	4144128.53
03:19:140108:78		
811 кв.м.		
NN Точек	X	Y
1	522995.28	4144147.16
2	522986.16	4144165.06
3	522950.60	4144147.17
4	522959.50	4144128.78
1	522995.28	4144147.16
03:19:140108:79		
800 кв.м.		
NN Точек	X	Y
1	522986.16	4144165.06
2	522977.36	4144183.04
3	522960.05	4144174.34
4	522941.50	4144164.91
5	522950.60	4144147.17
1	522986.16	4144165.06
03:19:140108:80		
792 кв.м.		
NN Точек	X	Y
1	522977.36	4144183.04
2	522967.96	4144200.66
3	522959.11	4144196.10
4	522933.20	4144182.92
5	522934.24	4144180.67
6	522933.92	4144179.62
7	522941.50	4144164.91
8	522960.05	4144174.34
1	522977.36	4144183.04
03:19:140108:81		
812 кв.м.		
NN Точек	X	Y

1	522967.96	4144200.66
2	522958.58	4144218.91
3	522938.66	4144208.40
4	522923.18	4144200.37
5	522927.40	4144191.98
6	522932.30	4144182.51
7	522933.20	4144182.92
8	522959.11	4144196.10
1	522967.96	4144200.66
03:19:140108:82		
953 кв.м.		
NN Точек	X	Y
1	522958.58	4144218.91
2	522949.69	4144236.74
3	522947.92	4144240.01
4	522912.13	4144221.27
5	522923.06	4144200.52
6	522923.18	4144200.37
7	522938.66	4144208.40
1	522958.58	4144218.91
03:19:140108:392		
969 кв.м.		
NN Точек	X	Y
1	523065.96	4144094.95
2	523066.14	4144097.44
3	523065.25	4144099.40
4	523062.90	4144104.32
5	523062.10	4144103.92
6	523058.31	4144111.15
7	523058.96	4144111.67
8	523049.82	4144129.37
9	523026.84	4144117.57
10	523041.85	4144088.30
11	523040.28	4144087.64
12	523041.84	4144083.95
13	523047.51	4144086.58
14	523052.64	4144088.79
1	523065.96	4144094.95
03:19:140108:393		
954 кв.м.		
NN Точек	X	Y
1	523041.84	4144083.95
2	523040.28	4144087.64
3	523041.85	4144088.30
4	523026.84	4144117.57
5	523013.50	4144110.73

6	523003.18	4144105.43
7	523017.31	4144077.97
8	523019.82	4144073.96
1	523041.84	4144083.95
03:19:140108:391		
1022 кв.м.		
NN Точек	X	Y
1	523019.82	4144073.96
2	523017.31	4144077.97
3	523003.18	4144105.43
4	522977.41	4144092.23
5	522987.26	4144072.29
6	522992.63	4144061.51
1	523019.82	4144073.96
03:19:140108:386		
981 кв.м.		
NN Точек	X	Y
1	522910.25	4144193.72
2	522899.31	4144215.45
3	522868.21	4144199.93
4	522870.09	4144196.26
5	522864.81	4144193.27
6	522874.54	4144174.78
7	522875.37	4144175.72
8	522877.99	4144177.07
9	522879.76	4144177.55
10	522903.80	4144190.33
1	522910.25	4144193.72
03:19:140108:84		
794 кв.м.		
NN Точек	X	Y
1	522919.32	4144176.01
2	522910.25	4144193.72
3	522903.80	4144190.33
4	522879.76	4144177.55
5	522877.99	4144177.07
6	522875.37	4144175.72
7	522874.54	4144174.78
8	522883.66	4144157.63
1	522919.32	4144176.01
03:19:140108:85		
809 кв.м.		
NN Точек	X	Y
1	522928.54	4144158.09
2	522919.32	4144176.01
3	522883.66	4144157.63

4	522883.49	4144157.55
5	522892.46	4144139.77
1	522928.54	4144158.09
03:19:140108:86		
907 кв.м.		
NN Точек	X	Y
1	522937.47	4144140.39
2	522935.31	4144144.93
3	522928.54	4144158.09
4	522892.46	4144139.77
5	522901.51	4144121.94
1	522937.47	4144140.39
03:19:140108:87		
813 кв.м.		
NN Точек	X	Y
1	522946.51	4144122.69
2	522945.49	4144124.40
3	522944.25	4144127.14
4	522941.14	4144133.63
5	522937.47	4144140.39
6	522901.51	4144121.94
7	522910.31	4144103.86
1	522946.51	4144122.69
03:19:140108:88		
831 кв.м.		
NN Точек	X	Y
1	522955.88	4144104.20
2	522946.51	4144122.69
3	522910.31	4144103.86
4	522911.48	4144101.19
5	522919.86	4144086.14
6	522955.88	4144104.20
1	522955.88	4144104.20
03:19:140108:89		
848 кв.м.		
NN Точек	X	Y
1	522965.17	4144085.58
2	522957.98	4144100.07
3	522955.88	4144104.20
4	522919.86	4144086.14
5	522929.66	4144067.11
1	522965.17	4144085.58
03:19:140108:90		
1025 кв.м.		
NN Точек	X	Y
1	522976.83	4144062.77

2	522970.71	4144074.92
3	522971.06	4144075.13
4	522965.87	4144084.95
5	522965.17	4144085.58
6	522929.66	4144067.11
7	522940.82	4144045.63
8	522941.41	4144044.55
1	522976.83	4144062.77
03:19:140108:91		
855 кв.м.		
NN Точек	X	Y
1	522940.82	4144045.63
2	522929.66	4144067.11
3	522897.88	4144049.79
4	522894.33	4144047.88
5	522902.52	4144031.62
1	522940.82	4144045.63
03:19:140108:92		
855 кв.м.		
NN Точек	X	Y
1	522929.66	4144067.11
2	522919.86	4144086.14
3	522887.36	4144068.89
4	522884.34	4144067.07
5	522892.44	4144051.50
6	522896.05	4144053.10
7	522897.88	4144049.79
8	522929.66	4144067.11
1	522929.66	4144067.11
03:19:140108:93		
715 кв.м.		
NN Точек	X	Y
1	522919.86	4144086.14
2	522911.48	4144101.19
3	522875.65	4144084.53
4	522877.24	4144081.36
5	522878.90	4144077.82
6	522880.42	4144074.41
7	522882.43	4144071.18
8	522885.34	4144072.41
9	522887.36	4144068.89
1	522919.86	4144086.14
03:19:140108:94		
882 кв.м.		
NN Точек	X	Y
1	522911.48	4144101.19



2	522910.31	4144103.86
3	522901.51	4144121.94
4	522865.94	4144103.41
5	522866.81	4144101.72
6	522867.05	4144101.71
7	522868.72	4144097.95
8	522873.67	4144088.13
9	522875.65	4144084.53
1	522911.48	4144101.19
03:19:140108:96		
807 кв.м.		
NN Точек	X	Y
1	522901.51	4144121.94
2	522892.46	4144139.77
3	522862.72	4144124.69
4	522862.84	4144124.35
5	522856.95	4144121.40
6	522865.94	4144103.41
1	522901.51	4144121.94
03:19:140108:95		
791 кв.м.		
NN Точек	X	Y
1	522892.46	4144139.77
2	522883.49	4144157.55
3	522847.96	4144139.09
4	522848.28	4144138.40
5	522848.52	4144138.52
6	522850.41	4144134.03
7	522850.59	4144133.99
8	522856.95	4144121.40
9	522862.84	4144124.35
10	522862.72	4144124.69
1	522892.46	4144139.77
03:19:140108:97		
807 кв.м.		
NN Точек	X	Y
1	522883.66	4144157.63
2	522874.54	4144174.78
3	522838.73	4144157.63
4	522838.41	4144157.39
5	522840.37	4144153.35
6	522841.82	4144150.74
7	522841.99	4144150.62
8	522843.81	4144147.06
9	522843.78	4144146.89
10	522846.08	4144142.34

11	522847.96	4144139.09
12	522883.49	4144157.55
1	522883.66	4144157.63
03:19:140108:385		
997 кв.м.		
NN Точек	X	Y
1	522874.54	4144174.78
2	522864.81	4144193.27
3	522862.70	4144197.34
4	522827.27	4144179.48
5	522836.88	4144160.60
6	522837.16	4144160.70
7	522838.73	4144157.63
1	522874.54	4144174.78
03:19:140108:99		
496 кв.м.		
NN Точек	X	Y
1	522825.58	4144150.27
2	522813.94	4144172.80
3	522802.87	4144167.35
4	522803.38	4144166.33
5	522796.54	4144162.99
6	522807.97	4144141.41
1	522825.58	4144150.27
03:19:140108:100		
551 кв.м.		
NN Точек	X	Y
1	522807.97	4144141.41
2	522796.54	4144162.99
3	522796.06	4144163.84
4	522792.44	4144161.97
5	522785.18	4144158.44
6	522783.45	4144157.59
7	522781.00	4144162.33
8	522775.65	4144159.58
9	522777.94	4144155.02
10	522782.47	4144145.99
11	522789.55	4144132.14
1	522807.97	4144141.41
03:19:140108:101		
826 кв.м.		
NN Точек	X	Y
1	522834.74	4144132.39
2	522825.58	4144150.27
3	522807.97	4144141.41
4	522789.55	4144132.14

5	522790.05	4144130.93
6	522799.08	4144113.60
1	522834.74	4144132.39
03:19:140108:102		
815 кв.м.		
NN Точек	X	Y
1	522843.87	4144114.41
2	522841.30	4144120.18
3	522834.74	4144132.39
4	522799.08	4144113.60
5	522808.15	4144096.16
6	522808.45	4144095.66
1	522843.87	4144114.41
03:19:140108:103		
783 кв.м.		
NN Точек	X	Y
1	522852.85	4144096.79
2	522843.87	4144114.41
3	522808.45	4144095.66
4	522817.21	4144078.48
1	522852.85	4144096.79
03:19:140108:104		
800 кв.м.		
NN Точек	X	Y
1	522861.84	4144079.13
2	522852.85	4144096.79
3	522817.21	4144078.48
4	522817.49	4144077.80
5	522825.93	4144060.58
1	522861.84	4144079.13
03:19:140108:207		
845 кв.м.		
NN Точек	X	Y
1	522871.74	4144059.77
2	522867.48	4144067.47
3	522861.84	4144079.13
4	522825.93	4144060.58
5	522826.46	4144059.42
6	522835.17	4144042.49
7	522852.28	4144051.03
8	522851.92	4144052.05
9	522856.07	4144054.22
10	522857.39	4144051.82
1	522871.74	4144059.77
03:19:140108:109		
778 кв.м.		

NN Точек	X	Y
1	522835.17	4144042.49
2	522826.46	4144059.42
3	522790.89	4144041.21
4	522800.16	4144023.93
5	522818.15	4144033.12
6	522831.77	4144040.16
7	522831.60	4144040.59
1	522835.17	4144042.49
03:19:140108:110		
827 кв.м.		
NN Точек	X	Y
1	522826.46	4144059.42
2	522825.93	4144060.58
3	522817.49	4144077.80
4	522781.37	4144059.57
5	522790.89	4144041.21
1	522826.46	4144059.42
03:19:140108:111		
809 кв.м.		
NN Точек	X	Y
1	522817.49	4144077.80
2	522817.21	4144078.48
3	522808.45	4144095.66
4	522808.15	4144096.16
5	522772.61	4144076.86
6	522781.37	4144059.57
1	522817.49	4144077.80
03:19:140108:112		
804 кв.м.		
NN Точек	X	Y
1	522808.15	4144096.16
2	522799.08	4144113.60
3	522763.30	4144094.83
4	522766.64	4144088.86
5	522772.61	4144076.86
1	522808.15	4144096.16
03:19:140108:113		
803 кв.м.		
NN Точек	X	Y
1	522799.08	4144113.60
2	522790.05	4144130.93
3	522777.32	4144124.37
4	522756.45	4144114.62
5	522754.13	4144113.58
6	522763.30	4144094.83

1	522799.08	4144113.60
03:19:140108:114		
1058 кв.м.		
NN Точек	X	Y
1	522790.05	4144130.93
2	522789.55	4144132.14
3	522782.47	4144145.99
4	522777.94	4144155.02
5	522775.85	4144153.93
6	522756.84	4144143.99
7	522742.57	4144136.49
8	522748.16	4144125.39
9	522750.20	4144121.62
10	522754.13	4144113.58
11	522756.45	4144114.62
12	522777.32	4144124.37
1	522790.05	4144130.93
03:19:140108:225		
822 кв.м.		
NN Точек	X	Y
1	522890.18	4144023.93
2	522885.21	4144034.60
3	522878.40	4144047.20
4	522876.08	4144051.76
5	522872.58	4144058.24
6	522871.74	4144059.77
7	522857.39	4144051.82
8	522856.07	4144054.22
9	522851.92	4144052.05
10	522852.28	4144051.03
11	522857.72	4144040.69
12	522868.96	4144019.99
13	522870.12	4144017.57
14	522871.73	4144018.29
15	522876.24	4144020.49
16	522876.77	4144019.59
1	522890.18	4144023.93
03:19:140108:224		
686 кв.м.		
NN Точек	X	Y
1	522868.96	4144019.99
2	522857.72	4144040.69
3	522852.28	4144051.03
4	522835.17	4144042.49
5	522836.65	4144039.16
6	522838.32	4144035.59

7	522838.14	4144035.47
8	522840.30	4144030.91
9	522841.91	4144028.99
10	522850.35	4144011.81
11	522854.67	4144013.31
12	522855.81	4144013.75
13	522860.50	4144014.86
14	522859.50	4144017.08
1	522868.96	4144019.99
03:19:140108:206		
630 кв.м.		
NN Точек	X	Y
1	522850.35	4144011.81
2	522841.91	4144028.99
3	522840.30	4144030.91
4	522838.14	4144035.47
5	522838.32	4144035.59
6	522836.65	4144039.16
7	522835.17	4144042.49
8	522831.60	4144040.59
9	522831.77	4144040.16
10	522818.15	4144033.12
11	522823.93	4144021.32
12	522831.05	4144005.50
13	522833.76	4144006.55
14	522840.48	4144008.42
1	522850.35	4144011.81
03:19:140108:390		
591 кв.м.		
NN Точек	X	Y
1	522831.05	4144005.50
2	522823.93	4144021.32
3	522818.15	4144033.12
4	522800.16	4144023.93
5	522813.02	4143998.14
1	522831.05	4144005.50
1	522820.59	4144001.52
2	522820.46	4144001.95
3	522820.03	4144001.82
4	522820.16	4144001.39
1	522820.59	4144001.52
03:19:000000:4386		
941 кв.м.		
NN Точек	X	Y
1	522798.64	4143996.67

2	522797.14	4143999.59
3	522787.72	4144017.68
4	522749.46	4143997.79
5	522745.04	4143995.09
6	522751.49	4143982.85
7	522777.32	4143989.17
8	522778.02	4143989.53
1	522798.64	4143996.67
03:19:140108:116		
886 кв.м.		
NN Точек	X	Y
1	522744.82	4144103.07
2	522740.94	4144109.76
3	522738.56	4144114.18
4	522738.71	4144114.40
5	522736.62	4144118.00
6	522734.81	4144119.50
7	522733.58	4144119.73
8	522715.04	4144109.00
9	522696.42	4144099.27
10	522694.98	4144098.31
11	522704.01	4144081.17
12	522724.52	4144092.80
1	522744.82	4144103.07
03:19:140108:117		
923 кв.м.		
NN Точек	X	Y
1	522752.96	4144085.74
2	522744.82	4144103.07
3	522744.82	4144103.07
4	522744.82	4144103.07
5	522724.52	4144092.80
6	522704.01	4144081.17
7	522703.52	4144080.72
8	522706.39	4144074.94
9	522712.88	4144063.35
10	522712.95	4144063.39
11	522724.04	4144069.47
1	522752.96	4144085.74
03:19:140108:118		
835 кв.м.		
NN Точек	X	Y
1	522761.37	4144069.05
2	522752.96	4144085.74
3	522724.04	4144069.47
4	522712.95	4144063.39

5	522721.91	4144047.38
6	522728.08	4144050.83
7	522736.83	4144055.82
8	522748.76	4144062.16
9	522755.79	4144066.06
1	522761.37	4144069.05
03:19:140108:120		
841 кв.м.		
NN Точек	X	Y
1	522779.34	4144034.08
2	522770.48	4144051.29
3	522765.56	4144048.63
4	522731.93	4144029.80
5	522741.02	4144013.23
1	522779.34	4144034.08
03:19:140108:121		
781 кв.м.		
NN Точек	X	Y
1	522787.71	4144017.67
2	522782.73	4144027.62
3	522779.34	4144034.08
4	522741.02	4144013.23
5	522749.46	4143997.79
1	522787.71	4144017.67
03:19:140108:264		
399 кв.м.		
NN Точек	X	Y
1	522715.04	4144109.00
2	522707.24	4144124.52
3	522686.22	4144113.74
4	522692.32	4144102.25
5	522694.19	4144103.31
6	522696.14	4144099.98
7	522696.42	4144099.27
1	522715.04	4144109.00
03:19:140108:265		
383 кв.м.		
NN Точек	X	Y
1	522733.58	4144119.73
2	522731.74	4144123.01
3	522733.35	4144124.66
4	522728.04	4144135.16
5	522707.24	4144124.52
6	522715.04	4144109.00
1	522733.58	4144119.73
03:19:140108:356		

990 кв.м.		
NN Точек	X	Y
1	522770.48	4144051.29
2	522761.37	4144069.05
3	522755.79	4144066.06
4	522748.76	4144062.16
5	522736.83	4144055.82
6	522728.08	4144050.83
7	522721.91	4144047.38
8	522718.22	4144045.31
9	522721.48	4144039.12
10	522723.63	4144034.51
11	522725.70	4144031.19
12	522727.73	4144027.56
13	522731.93	4144029.80
14	522765.56	4144048.63
1	522770.48	4144051.29
03:19:140108:388		
6041 кв.м.		
NN Точек	X	Y
1	523084.09	4144093.32
2	523083.52	4144094.45
3	523082.34	4144096.32
4	523079.95	4144100.87
5	523076.99	4144107.18
6	523079.65	4144108.50
7	523077.57	4144112.16
8	523077.39	4144112.53
9	523075.01	4144111.41
10	523074.35	4144110.47
11	523068.75	4144123.87
12	523068.69	4144125.39
13	523066.74	4144129.02
14	523066.20	4144129.81
15	523065.86	4144129.59
16	523063.36	4144134.37
17	523063.83	4144134.57
18	523060.86	4144139.52
19	523057.98	4144145.41
20	523056.73	4144147.74
21	523050.62	4144158.76
22	523048.56	4144162.89
23	523047.40	4144164.97
24	523045.89	4144167.87
25	523043.93	4144171.74
26	523041.06	4144177.34

27	523037.01	4144185.49
28	523036.50	4144187.62
29	523034.78	4144190.62
30	523033.91	4144191.03
31	523026.61	4144204.97
32	523023.80	4144210.31
33	523015.12	4144226.77
34	523012.87	4144231.18
35	523007.65	4144239.90
36	523005.12	4144244.39
37	523006.47	4144245.22
38	523002.56	4144252.15
39	522994.87	4144265.60
40	522992.11	4144270.60
41	522979.42	4144264.09
42	522944.30	4144246.08
43	522908.66	4144227.80
44	522896.63	4144221.64
45	522899.31	4144215.45
46	522910.25	4144193.72
47	522919.32	4144176.01
48	522928.54	4144158.09
49	522935.31	4144144.93
50	522937.47	4144140.39
51	522941.14	4144133.63
52	522944.25	4144127.14
53	522945.49	4144124.40
54	522946.51	4144122.69
55	522955.88	4144104.20
56	522957.98	4144100.07
57	522965.17	4144085.58
58	522965.87	4144084.95
59	522971.06	4144075.13
60	522970.71	4144074.92
61	522976.83	4144062.77
62	522992.63	4144061.51
63	522987.26	4144072.29
64	522977.41	4144092.23
65	522975.30	4144096.45
66	522975.72	4144096.97
67	522973.43	4144101.28
68	522972.77	4144101.74
69	522970.93	4144105.64
70	522968.64	4144110.20
71	522967.23	4144113.03
72	522967.07	4144113.72

73	522964.67	4144118.63
74	522959.50	4144128.78
75	522950.60	4144147.17
76	522941.50	4144164.91
77	522933.92	4144179.62
78	522934.24	4144180.67
79	522933.20	4144182.92
80	522932.30	4144182.51
81	522927.40	4144191.98
82	522923.18	4144200.37
83	522923.06	4144200.52
84	522912.13	4144221.27
85	522947.92	4144240.01
86	522949.69	4144236.74
87	522985.14	4144255.02
88	522994.51	4144237.16
89	522995.24	4144235.81
90	522995.03	4144235.69
91	522996.49	4144232.87
92	522997.00	4144233.03
93	523004.45	4144219.41
94	523003.85	4144219.08
95	523012.90	4144201.24
96	523014.18	4144198.35
97	523014.37	4144198.49
98	523019.33	4144188.96
99	523017.60	4144188.00
100	523019.02	4144184.80
101	523020.93	4144185.71
102	523021.95	4144183.73
103	523021.95	4144183.53
104	523021.90	4144183.46
105	523024.32	4144178.72
106	523024.44	4144178.82
107	523031.06	4144165.76
108	523032.29	4144163.41
109	523032.15	4144163.31
110	523033.66	4144160.30
111	523033.82	4144160.39
112	523034.63	4144158.85
113	523034.49	4144158.75
114	523034.91	4144157.93
115	523035.02	4144158.01
116	523037.94	4144152.40
117	523037.15	4144151.93
118	523038.68	4144148.80

119	523039.70	4144148.79
120	523040.15	4144147.95
121	523041.06	4144147.02
122	523047.46	4144134.65
123	523049.82	4144129.37
124	523058.96	4144111.67
125	523058.31	4144111.15
126	523062.10	4144103.92
127	523062.90	4144104.32
128	523065.25	4144099.40
129	523066.14	4144097.44
1	523084.09	4144093.32
1	523082.31	4144094.55
2	523079.61	4144095.46
3	523079.47	4144095.03
4	523082.17	4144094.12
1	523082.31	4144094.55
1	523064.83	4144128.27
2	523064.62	4144128.67
3	523064.22	4144128.46
4	523064.43	4144128.06
1	523064.83	4144128.27
1	523047.14	4144162.58
2	523046.94	4144162.98
3	523046.54	4144162.77
4	523046.74	4144162.37
1	523047.14	4144162.58
1	523030.56	4144194.75
2	523030.35	4144195.15
3	523029.95	4144194.95
4	523030.16	4144194.55
1	523030.56	4144194.75
1	523016.03	4144222.93
2	523015.83	4144223.33
3	523015.43	4144223.12
4	523015.63	4144222.72
1	523016.03	4144222.93
1	523001.67	4144250.79
2	523000.23	4144253.58
3	522999.83	4144253.37

4	523001.27	4144250.59
1	523001.67	4144250.79
1	522906.24	4144205.67
2	522904.88	4144208.37
3	522904.48	4144208.17
4	522905.84	4144205.47
1	522906.24	4144205.67
1	522920.61	4144177.16
2	522920.41	4144177.56
3	522920.01	4144177.36
4	522920.21	4144176.96
1	522920.61	4144177.16
1	522936.90	4144144.83
2	522936.70	4144145.24
3	522936.30	4144145.03
4	522936.50	4144144.63
1	522936.90	4144144.83
1	522952.88	4144113.13
2	522952.68	4144113.53
3	522952.28	4144113.33
4	522952.48	4144112.93
1	522952.88	4144113.13
1	522969.08	4144080.98
2	522968.88	4144081.39
3	522968.48	4144081.18
4	522968.68	4144080.78
1	522969.08	4144080.98
03:19:140108:387		
5353 кв.м.		
NN Точек	X	Y
03:19:140108:387(1)		
1	522862.70	4144197.34
2	522859.10	4144202.39
3	522824.12	4144184.45
4	522810.78	4144177.61
5	522786.92	4144165.38
6	522781.00	4144162.33
7	522783.45	4144157.59
8	522785.18	4144158.44
9	522792.44	4144161.97
10	522796.06	4144163.84

11	522796.54	4144162.99
12	522803.38	4144166.33
13	522802.87	4144167.35
14	522813.94	4144172.80
15	522825.58	4144150.27
16	522834.74	4144132.39
17	522841.30	4144120.18
18	522843.87	4144114.41
19	522852.85	4144096.79
20	522861.84	4144079.13
21	522867.48	4144067.47
22	522871.74	4144059.77
23	522872.58	4144058.24
24	522876.08	4144051.76
25	522878.40	4144047.20
26	522885.21	4144034.60
27	522890.18	4144023.93
28	522902.52	4144031.62
29	522894.33	4144047.88
30	522897.88	4144049.79
31	522896.05	4144053.10
32	522892.44	4144051.50
33	522884.34	4144067.07
34	522887.36	4144068.89
35	522885.34	4144072.41
36	522882.43	4144071.18
37	522880.42	4144074.41
38	522878.90	4144077.82
39	522877.24	4144081.36
40	522875.65	4144084.53
41	522873.67	4144088.13
42	522868.72	4144097.95
43	522867.05	4144101.71
44	522866.81	4144101.72
45	522865.94	4144103.41
46	522856.95	4144121.40
47	522850.59	4144133.99
48	522850.41	4144134.03
49	522848.52	4144138.52
50	522848.28	4144138.40
51	522847.96	4144139.09
52	522846.08	4144142.34
53	522843.78	4144146.89
54	522843.81	4144147.06
55	522841.99	4144150.62
56	522841.82	4144150.74

57	522840.37	4144153.35
58	522838.41	4144157.39
59	522838.73	4144157.63
60	522837.16	4144160.70
61	522836.88	4144160.60
62	522827.27	4144179.48
1	522862.70	4144197.34
1	522889.33	4144029.05
2	522887.68	4144032.30
3	522887.28	4144032.09
4	522888.93	4144028.84
1	522889.33	4144029.05
1	522873.83	4144059.53
2	522873.62	4144059.93
3	522873.22	4144059.73
4	522873.43	4144059.33
1	522873.83	4144059.53
1	522858.87	4144088.94
2	522858.66	4144089.34
3	522858.26	4144089.14
4	522858.47	4144088.74
1	522858.87	4144088.94
1	522842.64	4144120.85
2	522842.43	4144121.25
3	522842.03	4144121.05
4	522842.24	4144120.65
1	522842.64	4144120.85
1	522828.26	4144149.12
2	522826.82	4144151.95
3	522826.42	4144151.75
4	522827.86	4144148.92
1	522828.26	4144149.12
03:19:140108:387(2)		
1	522775.65	4144159.58
2	522774.48	4144159.00
3	522739.92	4144141.27
4	522728.04	4144135.16
5	522733.35	4144124.66
6	522731.74	4144123.01
7	522733.58	4144119.73
8	522734.81	4144119.50

9	522736.62	4144118.00
10	522738.71	4144114.40
11	522738.56	4144114.18
12	522740.94	4144109.76
13	522744.82	4144103.07
14	522752.96	4144085.74
15	522761.37	4144069.05
16	522770.48	4144051.29
17	522779.34	4144034.08
18	522782.73	4144027.62
19	522787.72	4144017.68
20	522797.14	4143999.59
21	522798.64	4143996.67
22	522799.29	4143995.45
23	522799.85	4143997.16
24	522800.72	4143998.49
25	522800.76	4143998.48
26	522799.72	4143995.31
27	522813.02	4143998.14
28	522800.16	4144023.93
29	522790.89	4144041.21
30	522781.37	4144059.57
31	522772.61	4144076.86
32	522766.64	4144088.86
33	522763.30	4144094.83
34	522754.13	4144113.58
35	522750.20	4144121.62
36	522748.16	4144125.39
37	522742.57	4144136.49
38	522756.84	4144143.99
39	522775.85	4144153.93
40	522777.94	4144155.02
1	522775.65	4144159.58
1	522783.64	4144027.40
2	522783.44	4144027.80
3	522783.04	4144027.60
4	522783.24	4144027.20
1	522783.64	4144027.40
1	522768.67	4144056.81
2	522768.47	4144057.22
3	522768.07	4144057.01
4	522768.27	4144056.61
1	522768.67	4144056.81




1	522752.80	4144088.01
2	522752.59	4144088.41
3	522752.19	4144088.20
4	522752.40	4144087.80
1	522752.80	4144088.01
1	522738.07	4144116.95
2	522736.61	4144119.82
3	522736.21	4144119.62
4	522737.67	4144116.75
1	522738.07	4144116.95
03:19:140108:389		
2282 кв.м.		
NN Точек	X	Y
1	523084.09	4144093.32
2	523066.14	4144097.44
3	523065.96	4144094.95
4	523052.64	4144088.79
5	523047.51	4144086.58
6	523041.84	4144083.95
7	523019.82	4144073.96
8	522992.63	4144061.51
9	522976.83	4144062.77
10	522941.41	4144044.55
11	522940.82	4144045.63
12	522902.52	4144031.62
13	522890.18	4144023.93
14	522876.77	4144019.59
15	522876.24	4144020.49
16	522871.73	4144018.29
17	522870.12	4144017.57
18	522868.96	4144019.99
19	522859.50	4144017.08
20	522860.50	4144014.86
21	522855.81	4144013.75
22	522854.67	4144013.31
23	522850.35	4144011.81
24	522840.48	4144008.42
25	522833.76	4144006.55
26	522831.05	4144005.50
27	522813.02	4143998.14
28	522813.07	4143998.04
29	522920.11	4144024.36
1	523084.09	4144093.32
1	523053.93	4144082.38

2	523053.76	4144082.79
3	523053.34	4144082.62
4	523053.52	4144082.20
1	523053.93	4144082.38
1	523023.32	4144069.53
2	523023.14	4144069.95
3	523022.73	4144069.77
4	523022.90	4144069.36
1	523023.32	4144069.53
1	522983.30	4144052.77
2	522981.96	4144055.43
3	522981.56	4144055.22
4	522982.90	4144052.56
1	522983.30	4144052.77
1	522957.17	4144042.09
2	522957.00	4144042.51
3	522956.59	4144042.34
4	522956.76	4144041.92
1	522957.17	4144042.09
1	522925.69	4144029.25
2	522925.52	4144029.67
3	522925.10	4144029.50
4	522925.27	4144029.08
1	522925.69	4144029.25
1	522922.43	4144031.62
2	522921.95	4144032.49
3	522921.07	4144032.01
4	522921.56	4144031.14
1	522922.43	4144031.62
1	522916.70	4144029.91
2	522916.57	4144030.34
3	522916.14	4144030.21
4	522916.27	4144029.78
1	522916.70	4144029.91
1	522886.61	4144020.87
2	522886.49	4144021.30
3	522886.06	4144021.17
4	522886.18	4144020.74
1	522886.61	4144020.87

1	522848.42	4144009.67
2	522848.29	4144010.11
3	522847.86	4144009.98

4	522847.99	4144009.55
1	522848.42	4144009.67

# ПРОЕКТ МЕЖЕВАНИЯ ТЕРРИТОРИИ ДНТ "ЮРЬЕВКА" ТАРБАГАТАЙСКОГО РАЙОНА РЕСПУБЛИКИ БУРЯТИЯ

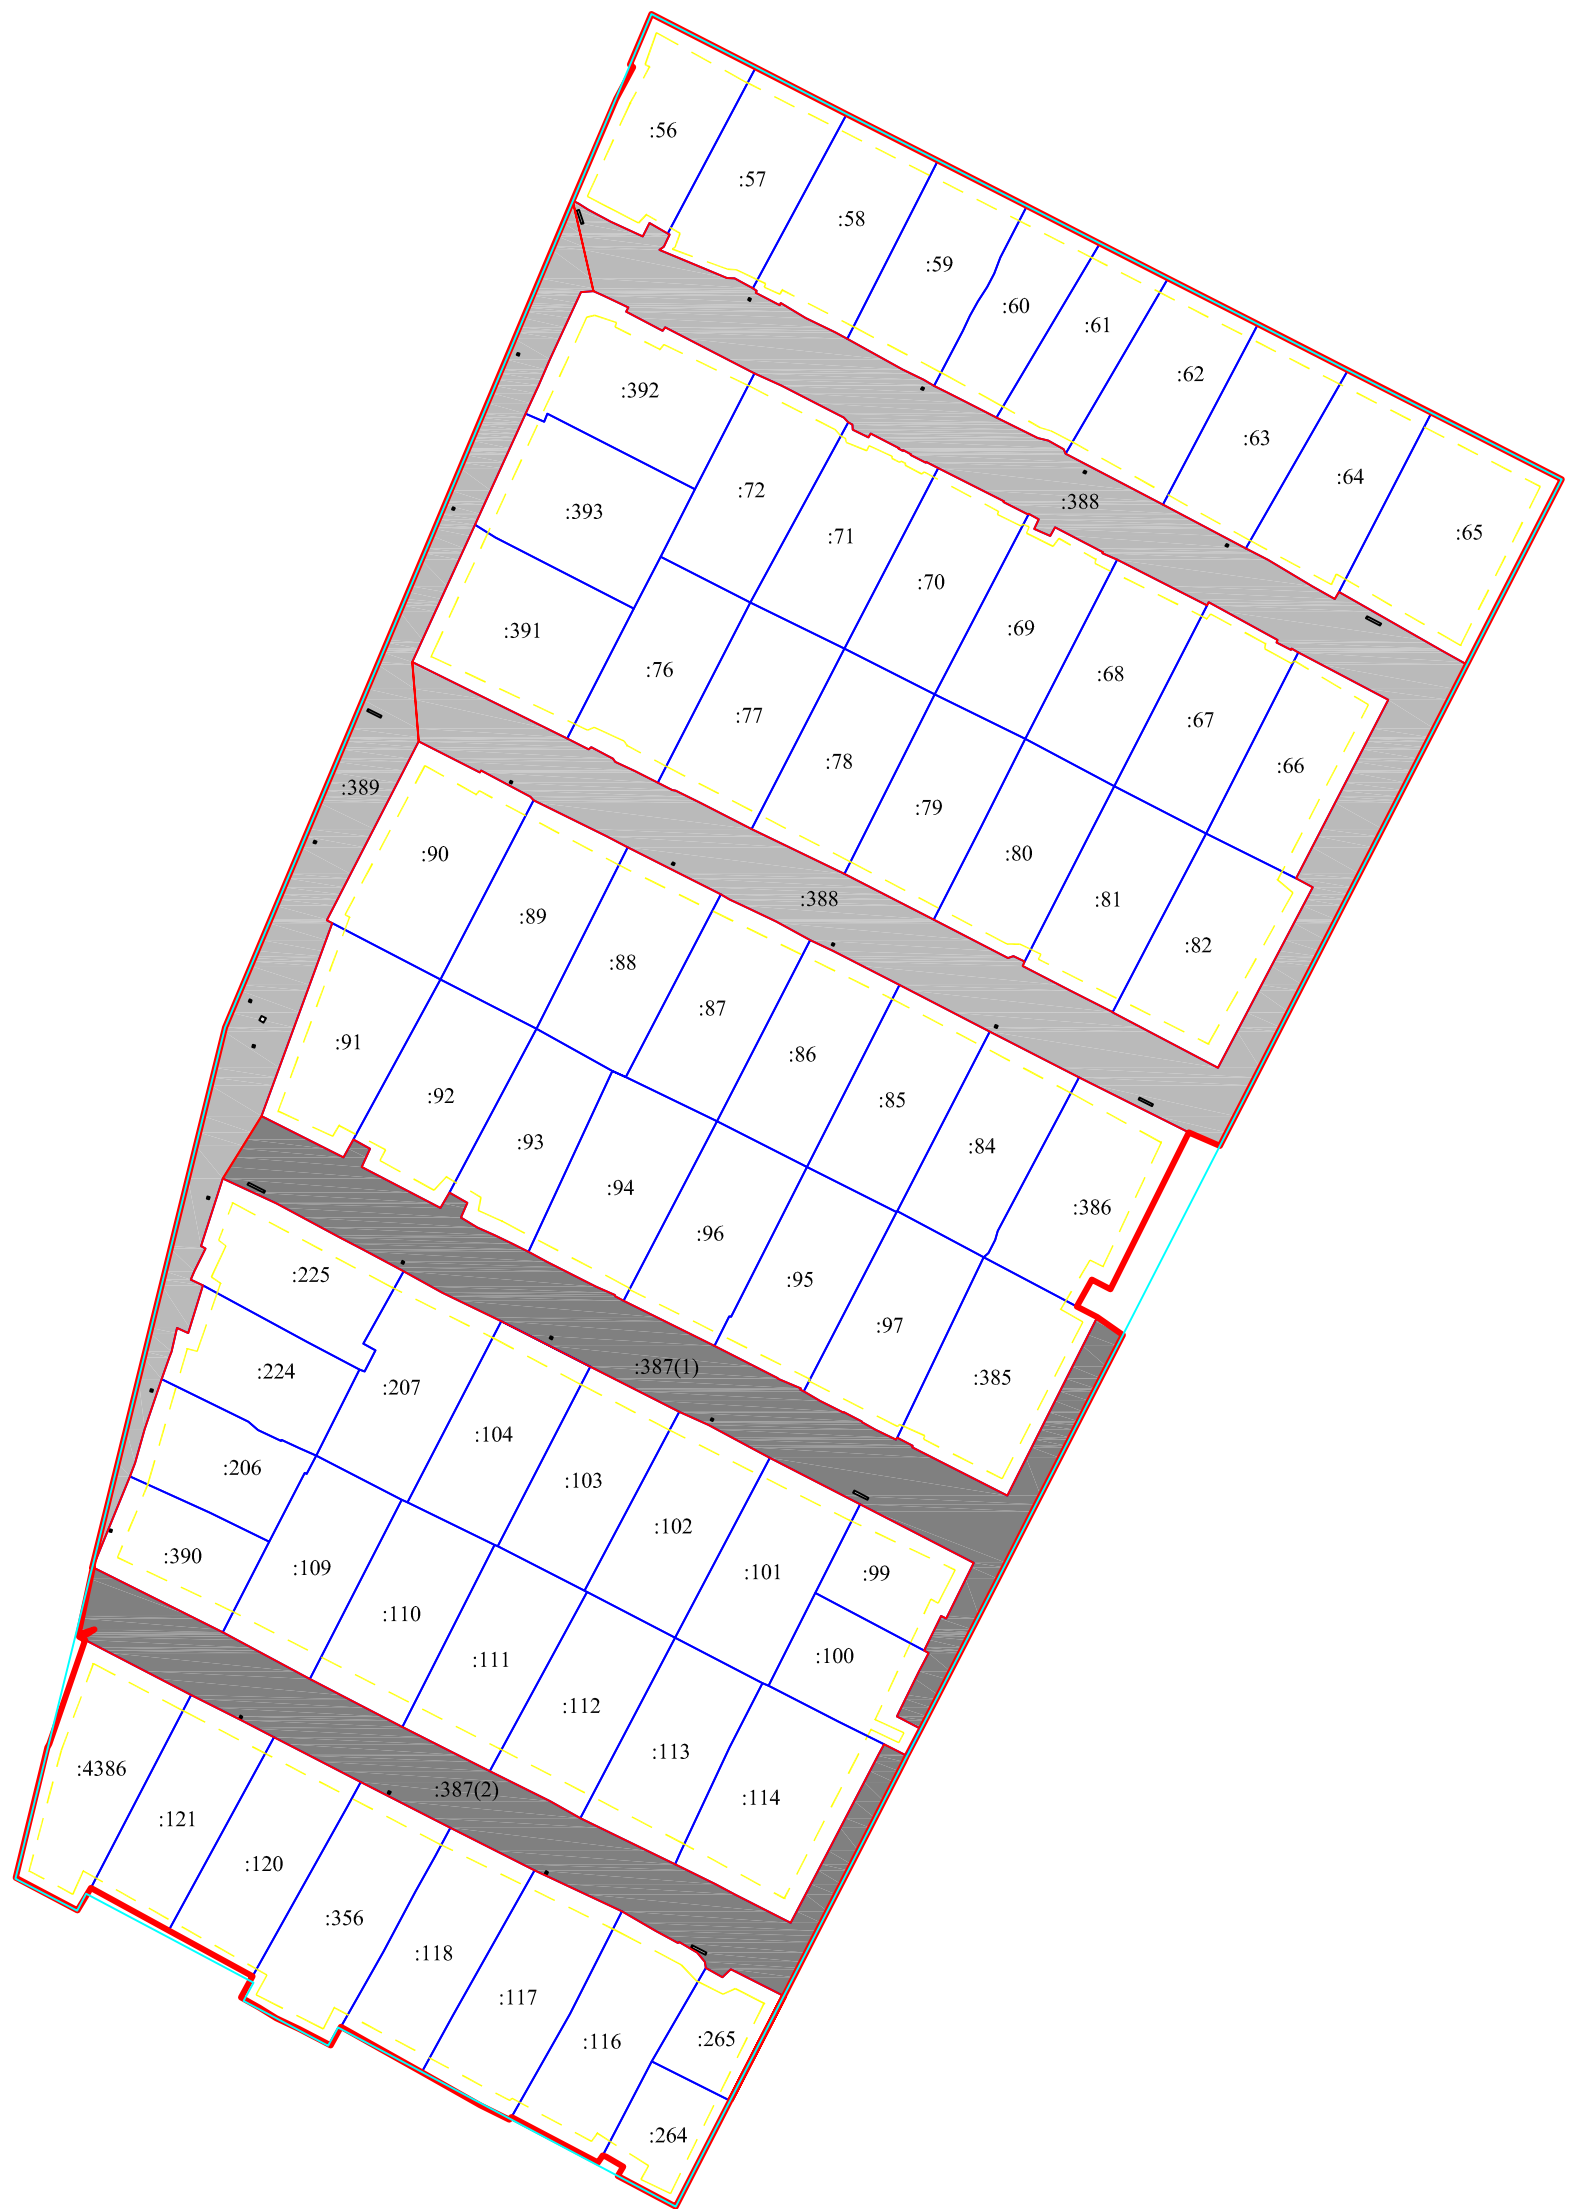

### УСЛОВНЫЕ ОБОЗНАЧЕНИЯ


- :56
Проектируемые земельные участки для дачного строительства с правом строительства жилых домов
- Земельный участок для территории общего пользования
- Территория разработки проекта межевания
- Исходная граница территории ДНТ "Юрьевка" по сведениям ЕГРН

						<b>Проект межевания территории ДНТ "Юрьевка"</b> <b>Тарбагатайского района Республики Бурятия</b>		

ПРОЕКТ МЕЖЕВАНИЯ ТЕРРИТОРИИ ДНТ "ЮРЬЕВКА"  
ТАРБАГАТАЙСКОГО РАЙОНА РЕСПУБЛИКИ БУРЯТИЯ



УСЛОВНЫЕ ОБОЗНАЧЕНИЯ

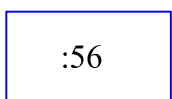

Проектируемые земельные участки для дачного строительства с правом строительства жилых домов



Линии отступа от красных линий в целях определения места зданий, строений, сооружений



Территория разработки красных линий



Исходная граница территории ДНТ "Юрьевка" по сведениям ЕГРН

Изм.	Кол.	Лист	№ док	Подпись	Дата
Разраб.				Суранов А.Н.	

Проект межевания территории ДНТ "Юрьевка"  
Тарбагатайского района Республики Бурятия

Основной чертеж межевания территории

стадия	лист	листов
	2	2

М 1:1500

ООО "Геоземкадастр"